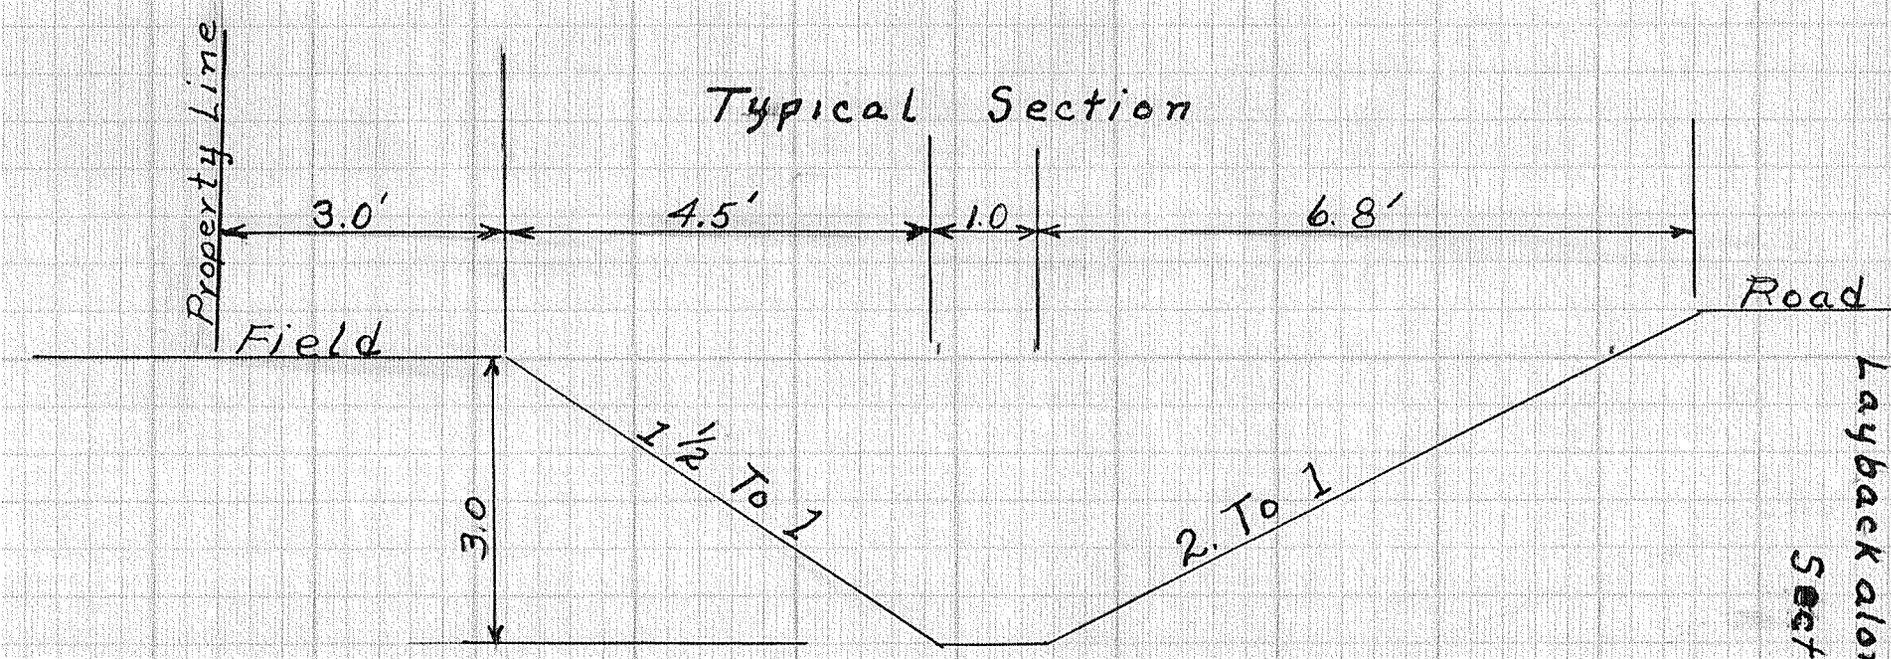

Layback along Terry City Road
Section 31 Portage

0	691.66	689.00	2.66
1	691.35	689.50	1.85
2	691.76		
3	690.62	689.50	1.12
4	690.50	688.50	2.00
5	690.38	687.64	2.74
6	689.80	687.60	2.20
7	690.06	687.56	2.50
8	690.02	687.52	2.50
9	690.19	687.48	2.71
10	690.43	687.44	2.99
11	690.72	687.40	3.32
12	690.74	687.18	3.56
13	690.55	687.06	3.49

Summit 1+25 - Ground Level
Summit 2+30 Ground Level

Total Yards 7700.

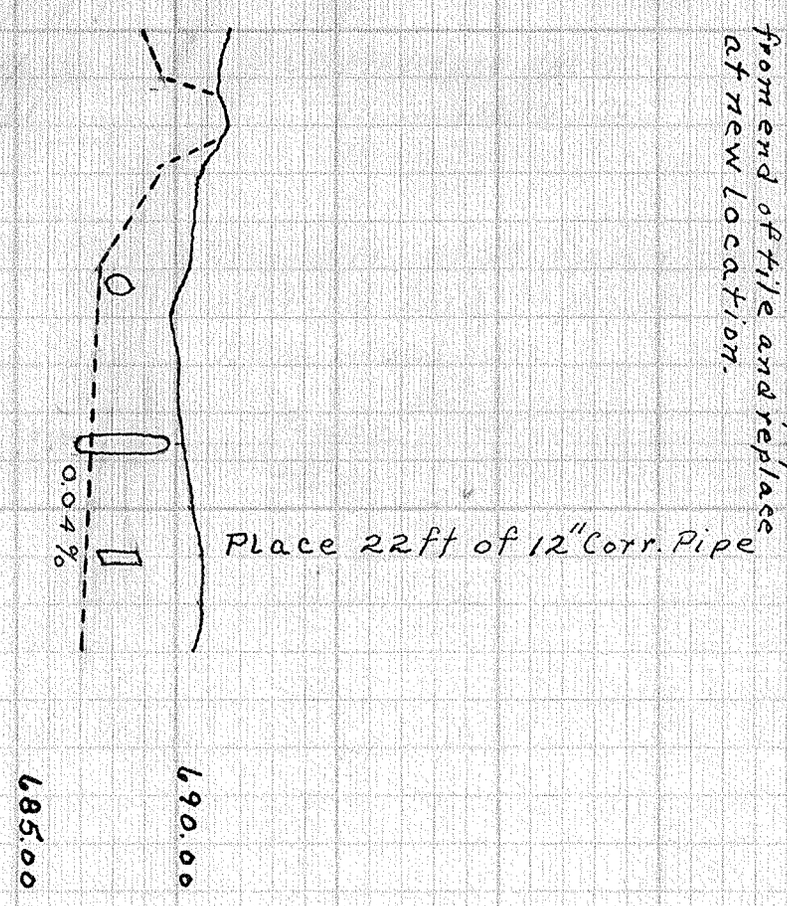

Sta-5+38 Remove pipe from end of tile and replace at new location.