2312

PROFILE OF THE JOSEPH CESSNA DITCH NO. 2312

BLOOM AND PORTAGE TOWNSHIPS
WOOD COUNTY, OHIO
MAX L. ROTHSCHILD, COUNTY ENGINEER
DITCH BOOK #143

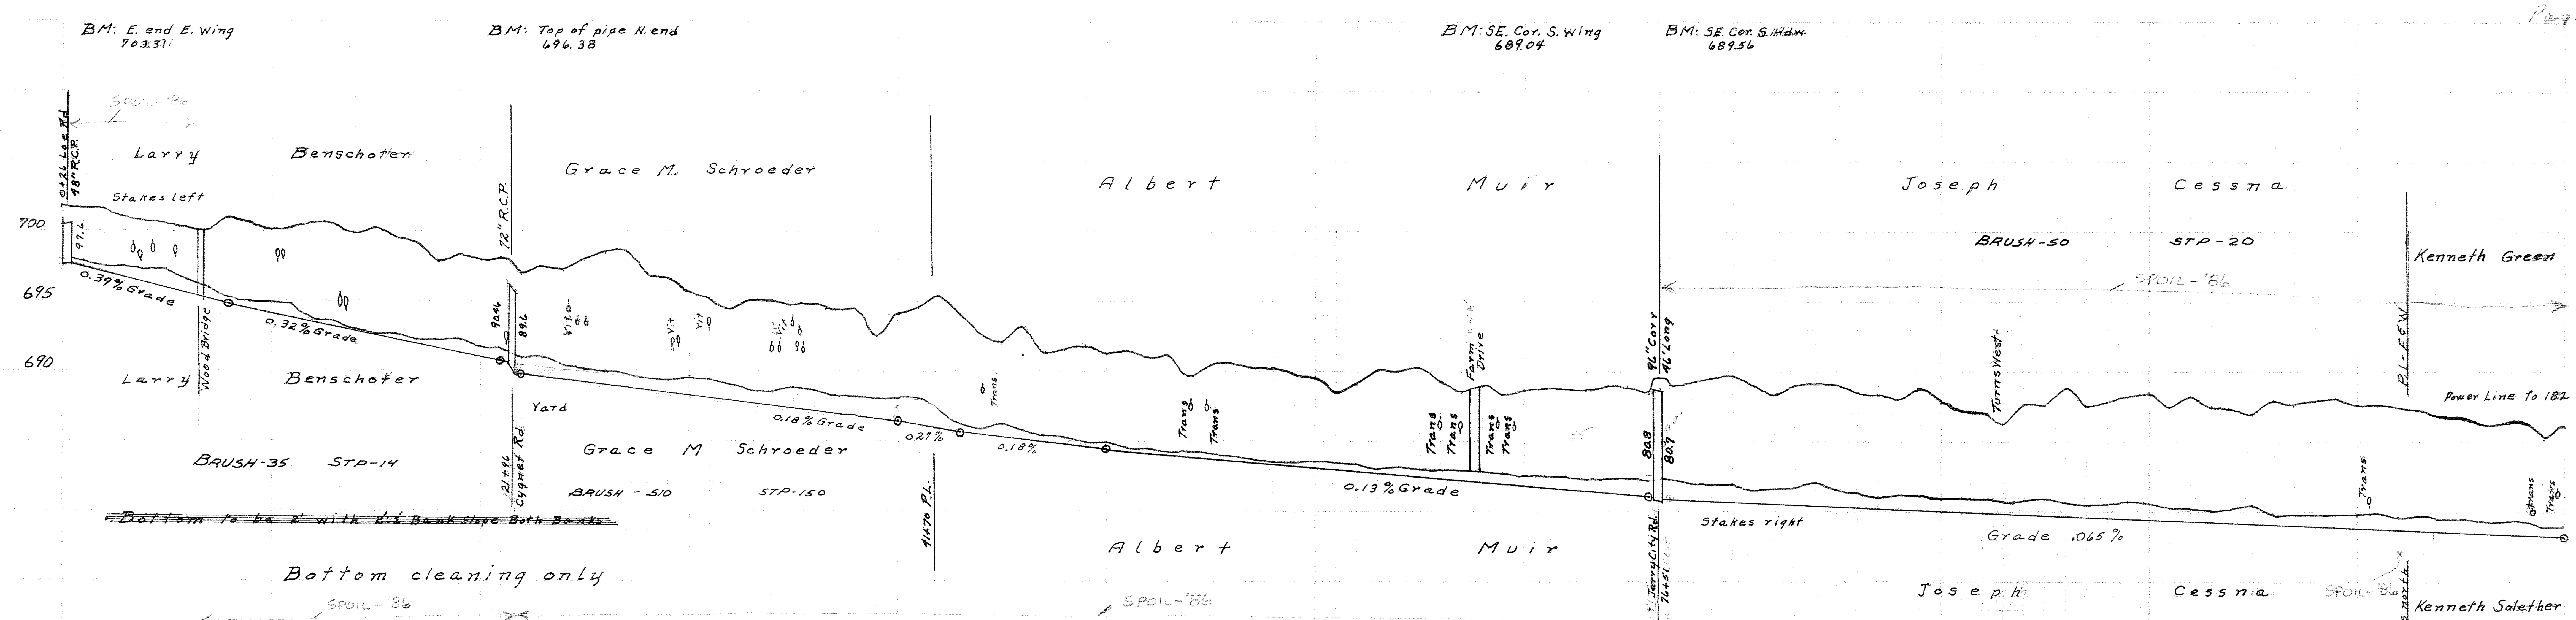

Hub	Elev.	Grade	Cut	Yds.
0	701.80	697.96	3.84	
1	701.61	697.57	4.04	
2	701.58	697.18	4.40	40
3	701.02	696.79	4.23	
4	700.70	696.40	4.30	56
5	700.46	696.01	4.45	
6	700.18	695.62	4.56	96
7	700.00	695.23	4.77	
8	700.98	694.84	6.14	78
9	700.60	694.52	6.08	
10	700.09	694.20	5.89	69
11	700.20	693.88	6.32	
12	700.47	693.56	6.91	77
13	700.49	693.24	7.25	
14	699.94	692.92	7.02	62
15	700.25	692.60	7.65	
16	699.59	692.28	7.31	60
17	699.17	691.96	7.21	
18	697.75	691.64	6.11	74
19	698.33	691.32	7.01	
20	697.91	691.00	6.91	704
21	698.08	690.68	7.40	
22	696.91	689.77	7.14	88
23	697.45	689.59	7.86	
24	697.15	689.41	7.74	741
25	697.90	689.23	8.67	
26	698.42	689.05	9.37	270
27	698.65	688.87	9.78	
28	696.93	688.69	8.24	300
29	696.75	688.51	8.24	
30	695.75	688.33	7.42	256
31	695.28	688.15	7.13	
32	694.47	687.97	6.50	748
33	695.13	687.79	7.34	
34	695.08	687.61	7.47	704
35	694.76	687.43	7.33	
36	694.84	687.25	7.59	214
37	694.55	687.07	7.48	
38	694.49	686.89	7.60	259
39	692.47	686.71	5.76	
40	694.11	686.53	7.58	244
41	694.50	686.26	8.24	
42	695.35	685.99	9.36	281
43	693.97	685.72	8.25	
44	692.58	685.54	7.04	226
45	692.17	685.36	6.81	
46	693.18	685.18	8.00	194
47	691.32	685.00	6.32	
48	691.47	684.82	6.65	208
49	691.88	684.64	7.24	
50	691.22	684.46	6.76	204
51	691.52	684.33	7.19	
52	691.01	684.20	6.81	186
53	690.12	684.07	6.05	
54	689.76	683.94	5.82	152
55	690.56	683.81	6.69	
56	690.66	683.68	6.98	189
57	690.30	683.55	6.75	
58	690.32	683.42	6.90	219
59	689.90	683.29	6.61	
60	689.69	683.16	6.53	212
61	688.46	683.03	5.43	
62	689.02	682.90	6.12	748
63	690.09	682.77	7.22	
64	690.01	682.64	7.37	737
65	690.29	682.51	7.78	
66	689.29	682.38	6.91	789
67	688.53	682.25	6.28	
68	689.02	682.12	6.90	781
69	688.41	681.99	6.42	
70	688.72	681.86	6.86	200
71	688.82	681.73	7.09	
72	688.74	681.60	7.14	215
73	688.56	681.47	7.09	
74	688.89	681.34	7.55	222
75	688.87	681.21	7.66	
76	688.42	681.08	7.34	248
77	688.95	680.95	8.00	
78	689.11	680.88	8.23	315
79	689.55	680.82	8.73	
80	689.73	680.75	8.98	330
81	688.99	680.69	8.30	
82	688.26	680.62	7.64	286
83	689.04	680.56	8.48	
84	689.16	680.49	8.67	286
85	689.09	680.43	8.66	
86	688.52	680.36	8.16	315
87	688.41	680.30	8.11	
88	688.01	680.23	7.78	341
89	688.66	680.17	8.49	
90	687.67	680.10	7.57	283
91	687.22	680.04	7.18	
92	687.00	679.97	7.03	232
93	686.18	679.91	6.27	
94	687.72	679.84	7.88	255
95	687.61	679.78	7.83	
96	688.09	679.71	8.38	274
97	687.53	679.65	7.88	
98	687.86	679.58	8.27	240
99	688.10	679.52	8.58	
100	688.52	679.45	9.07	341
101	688.37	679.39	8.98	
102	688.03	679.32	8.71	446
103	687.46	679.26	8.20	
104	687.33	679.19	8.14	414
105	686.84	679.13	7.71	
106	687.94	679.06	8.88	375
107	687.55	679.00	8.55	
108	687.87	678.93	8.94	330
109	688.16	678.87	9.19	
110	687.60	678.80	8.80	270
111	687.54	678.74	8.80	
112	687.43	678.67	8.76	284
113	687.27	678.61	8.66	
114	686.67	678.54	8.13	323
115	686.79	678.48	8.31	
116	686.31	678.41	7.90	288
117	686.29	678.35	7.94	
118	686.49	678.28	8.21	252
119	685.17	678.22	6.95	
120	686.09	678.15	7.94	307

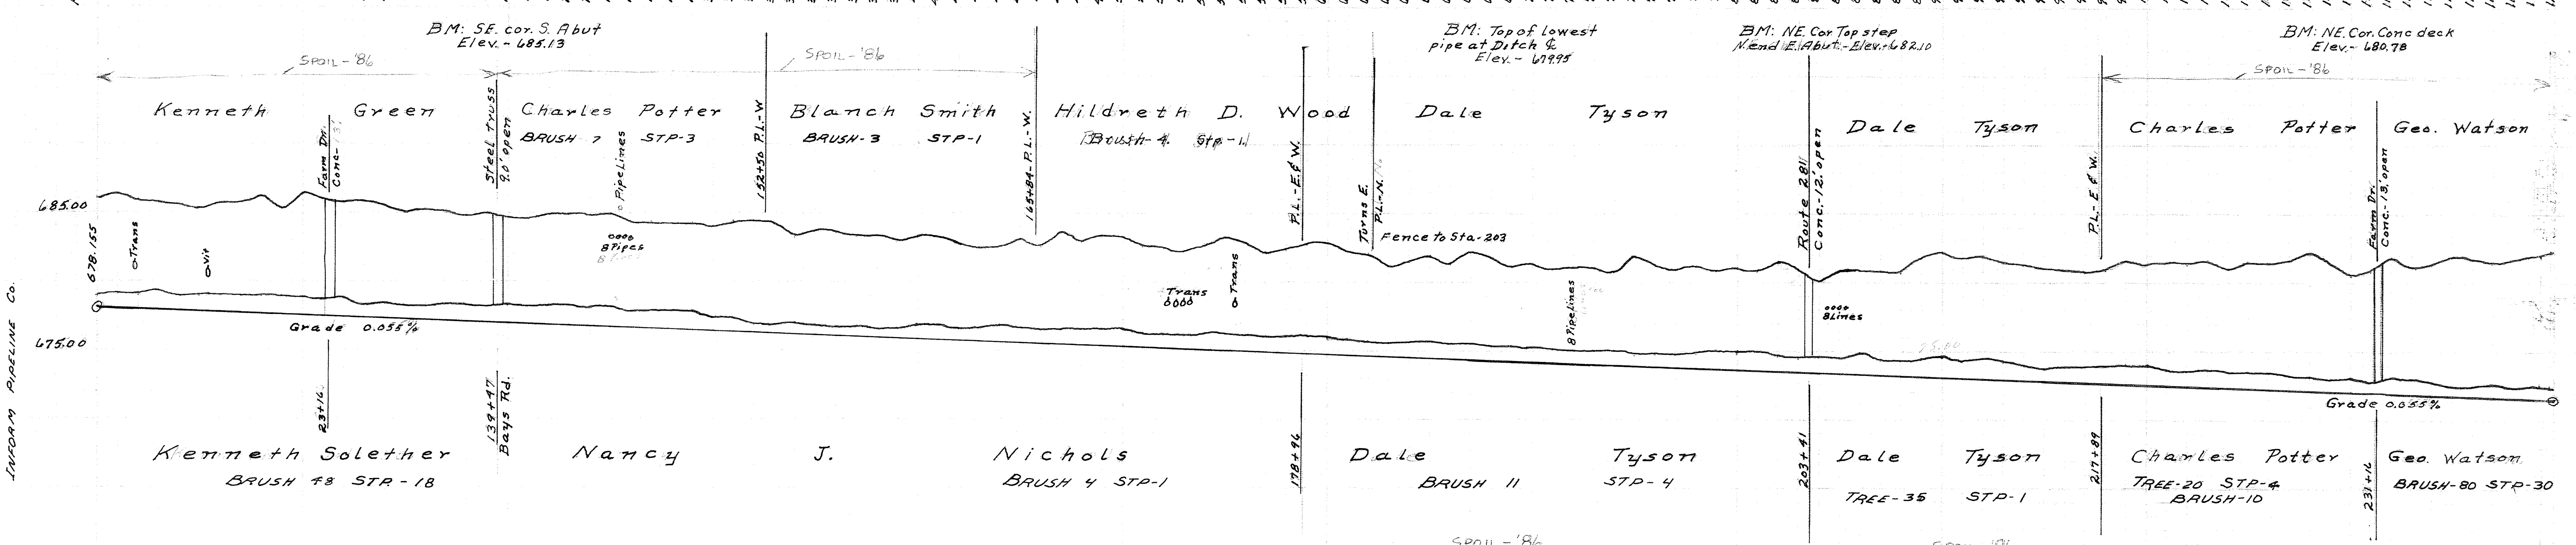

INFORM PIPELINE CO.

Hub	Elev.	Grade	Cut	Yds.
120	686.09	678.15	7.54	
121	686.41	678.10	8.31	
122	685.89	678.04	7.85	355
123	685.67	677.99	7.68	
124	685.61	677.93	7.68	382
125	685.28	677.88	7.40	
126	685.76	677.82	7.94	300
127	685.84	677.77	8.07	
128	686.25	677.71	8.54	393
129	685.26	677.66	7.60	
130	686.48	677.60	8.88	308
131	686.00	677.55	8.45	
132	685.74	677.49	8.25	315
133	685.86	677.44	8.42	
134	685.54	677.38	8.16	315
135	684.98	677.33	7.65	
136	685.18	677.27	7.91	281
137	685.14	677.22	7.92	
138	684.77	677.16	7.61	274
139	685.00	677.11	7.89	
140	684.68	677.05	7.63	234
141	684.65	677.00	7.65	
142	684.87	676.94	7.93	237
143	684.91	676.89	8.02	
144	684.83	676.83	8.00	219
145	684.95	676.78	8.17	
146	684.29	676.72	7.57	219
147	684.38	676.67	7.71	
148	684.24	676.61	7.63	786
149	684.28	676.56	7.72	
150	684.02	676.50	7.52	722
151	684.50	676.45	8.05	
152	684.48	676.39	8.09	793
153	684.23	676.34	7.89	
154	683.32	676.28	7.04	793
155	683.81	676.23	7.58	
156	683.58	676.17	7.41	756
157	683.34	676.12	7.22	
158	683.38	676.06	7.32	781
159	682.91	676.01	6.90	
160	683.44	675.95	7.49	796
161	683.26	675.90	7.36	
162	682.66	675.84	6.82	204
163	682.54	675.79	6.75	
164	682.57	675.73	6.84	789
165	683.19	675.68	7.51	
166	682.55	675.63	6.93	170
167	683.58	675.57	8.01	
168	682.91	675.51	7.40	196
169	683.36	675.46	7.90	
170	683.23	675.40	7.83	263
171	682.62	675.35	7.27	
172	682.53	675.29	7.24	263
173	682.37	675.24	7.08	
174	682.75	675.18	7.57	255
175	683.31	675.13	8.18	
176	682.91	675.07	7.84	300
177	682.15	675.02	7.13	
178	682.33	674.96	7.37	307
179	682.75	674.91	7.84	
180	682.87	674.85	8.02	330
181	682.26	674.80	7.46	
182	682.12	674.74	7.38	319
183	681.19	674.69	6.50	
184	681.51	674.63	6.88	234
185	681.97	674.58	7.39	
186	681.28	674.52	6.76	163
187	682.18	674.47	7.71	
188	681.75	674.41	7.34	733
189	681.13	674.36	6.77	
190	681.37	674.30	7.07	226
191	681.01	674.25	6.76	
192	681.09	674.19	6.90	255
193	681.06	674.14	6.92	
194	680.67	674.08	6.59	224
195	681.86	674.03	7.83	
196	681.27	673.97	7.30	270
197	680.89	673.92	6.97	
198	681.23	673.86	7.37	251
199	680.88	673.81	7.07	
200	681.11	673.75	7.36	234
201	680.82	673.70	7.12	
202	681.49	673.64	7.85	208
203	680.60	673.59	7.01	
204	679.87	673.53	6.34	159
205	680.91	673.48	7.43	
206	680.90	673.42	7.48	204
207	680.79	673.37	7.42	
208	680.72	673.31	7.41	208
209	681.85	673.26	8.59	
210	682.21	673.20	9.01	240
211	681.83	673.15	8.68	
212	681.96	673.09	8.87	293
213	681.50	673.04	8.46	
214	681.26	672.98	8.28	248
215	681.11	672.93	8.18	
216	680.94	672.87	8.07	222
217	680.77	672.82	7.95	
218	680.93	672.76	8.17	244
219	681.63	672.71	8.92	
220	681.29	672.65	8.64	248
221	681.47	672.60	8.87	
222	681.30	672.54	8.76	215
223	681.59	672.49	9.10	
224	680.97	672.43	8.54	185
225	681.62	672.38	9.24	
226	681.39	672.32	9.07	196
227	681.63	672.27	9.36	
228	682.15	672.21	9.94	163
229	681.50	672.16	9.34	
230	680.48	672.10	8.38	159
231	680.83	672.05	8.78	
232	681.93	671.99	9.94	256
233	681.15	671.94	9.21	
234	681.30	671.88	9.42	277
235	681.94	671.83	10.11	
236	681.70	671.77	9.93	248
237	681.70	671.72	9.98	
238	681.49	671.66	9.83	226
239	681.67	671.61	10.06	
240	682.02	671.55	10.47	237