PLAT AND PROFILE
OF THE RICHARD WENSINK DITCH
NO. 2333
MILTON & LIBERTY TOWNSHIPS
WOOD CO. OHIO

DITCH BOOK - 148
MAX ROTHSCHILD
COUNTY ENGINEER

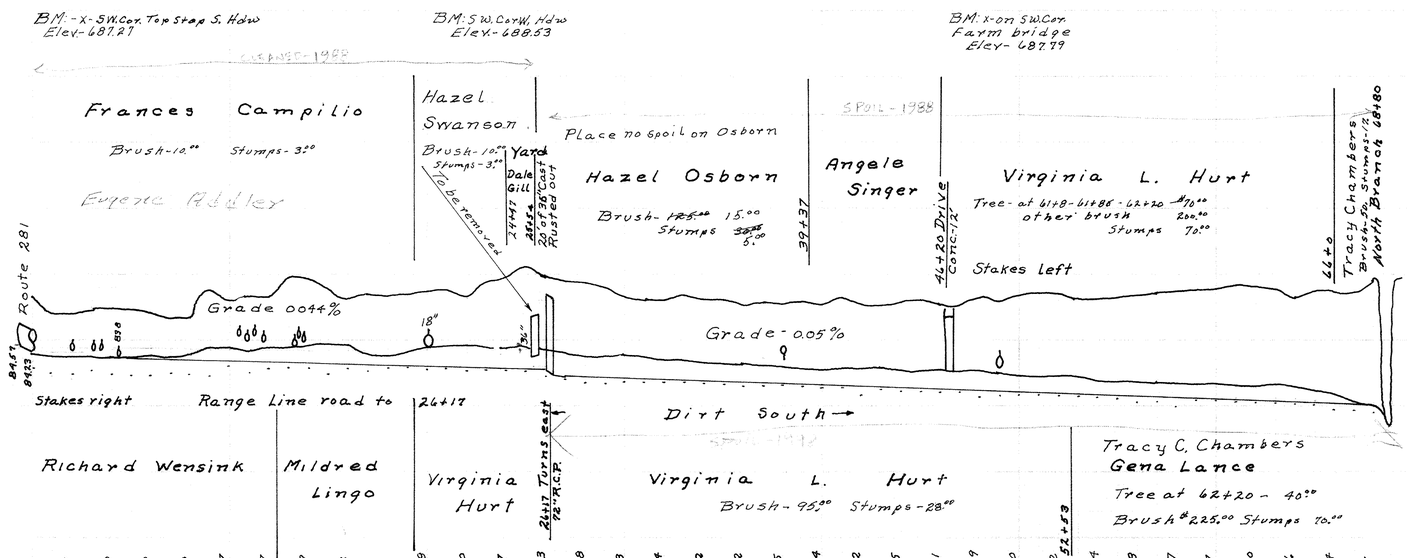

Station	Stake Elevation	Grade	Cut	Cu. Yds.
0	688.18	683.87	4.31	
1	687.01	683.83	3.18	
2	684.98	683.78	3.20	77
3	687.49	683.74	3.75	
4	687.39	683.70	3.69	60
5	687.33	683.66	3.67	
6	687.10	683.61	3.49	40
7	686.58	683.57	3.01	
8	686.65	683.53	3.12	70
9	688.80	683.48	5.32	
10	688.04	683.44	4.60	
11	688.29	683.40	4.89	57
12	688.22	683.35	4.87	107
13	687.84	683.31	4.53	
14	687.73	683.27	4.46	119
15	688.78	683.23	5.55	
16	688.12	683.18	4.94	72
17	688.55	683.14	5.41	
18	688.24	683.10	5.14	81
19	688.50	683.05	5.45	
20	688.71	683.01	5.70	148
21	688.83	682.97	5.86	
22	688.17	682.92	5.25	130
23	687.41	682.88	4.53	
24	687.77	682.84	4.93	107
25	690.52	682.80	7.72	
26	689.84	682.76	7.08	133
27	689.49	682.75	7.34	
28	689.33	682.10	7.23	248
29	689.02	682.05	6.97	
30	688.25	682.00	6.25	303
31	688.04	681.95	6.11	
32	687.99	681.90	6.09	244
33	688.45	681.85	6.60	
34	688.08	681.80	6.28	222
35	688.09	681.75	6.34	
36	687.61	681.70	5.91	152
37	687.06	681.65	6.21	
38	687.75	681.60	6.15	185
39	687.87	681.55	6.32	
40	687.68	681.50	6.18	244
41	688.15	681.45	6.70	
42	687.66	681.40	6.26	212
43	687.61	681.35	6.26	
44	687.77	681.30	6.47	185
45	688.25	681.25	6.80	
46	687.63	681.20	6.43	281
47	687.75	681.15	6.60	
48	688.20	681.10	7.10	259
49	687.93	681.05	6.88	
50	688.35	681.00	7.35	170
51	688.47	680.95	7.52	
52	688.39	680.90	7.49	212
53	688.13	680.85	7.28	
54	688.05	680.80	7.25	234
55	688.21	680.75	7.46	
56	688.43	680.70	7.73	178
57	688.41	680.65	7.76	
58	688.72	680.60	8.12	167
59	688.83	680.55	8.28	
60	688.87	680.50	8.37	237
61	687.79	680.45	8.34	
62	688.99	680.40	8.59	200
63	688.82	680.35	8.47	
64	688.11	680.30	7.81	156
65	688.73	680.25	8.48	
66	688.63	680.20	8.43	104
67	688.4	680.15	8.47	
68	689.65	680.10	9.55	57
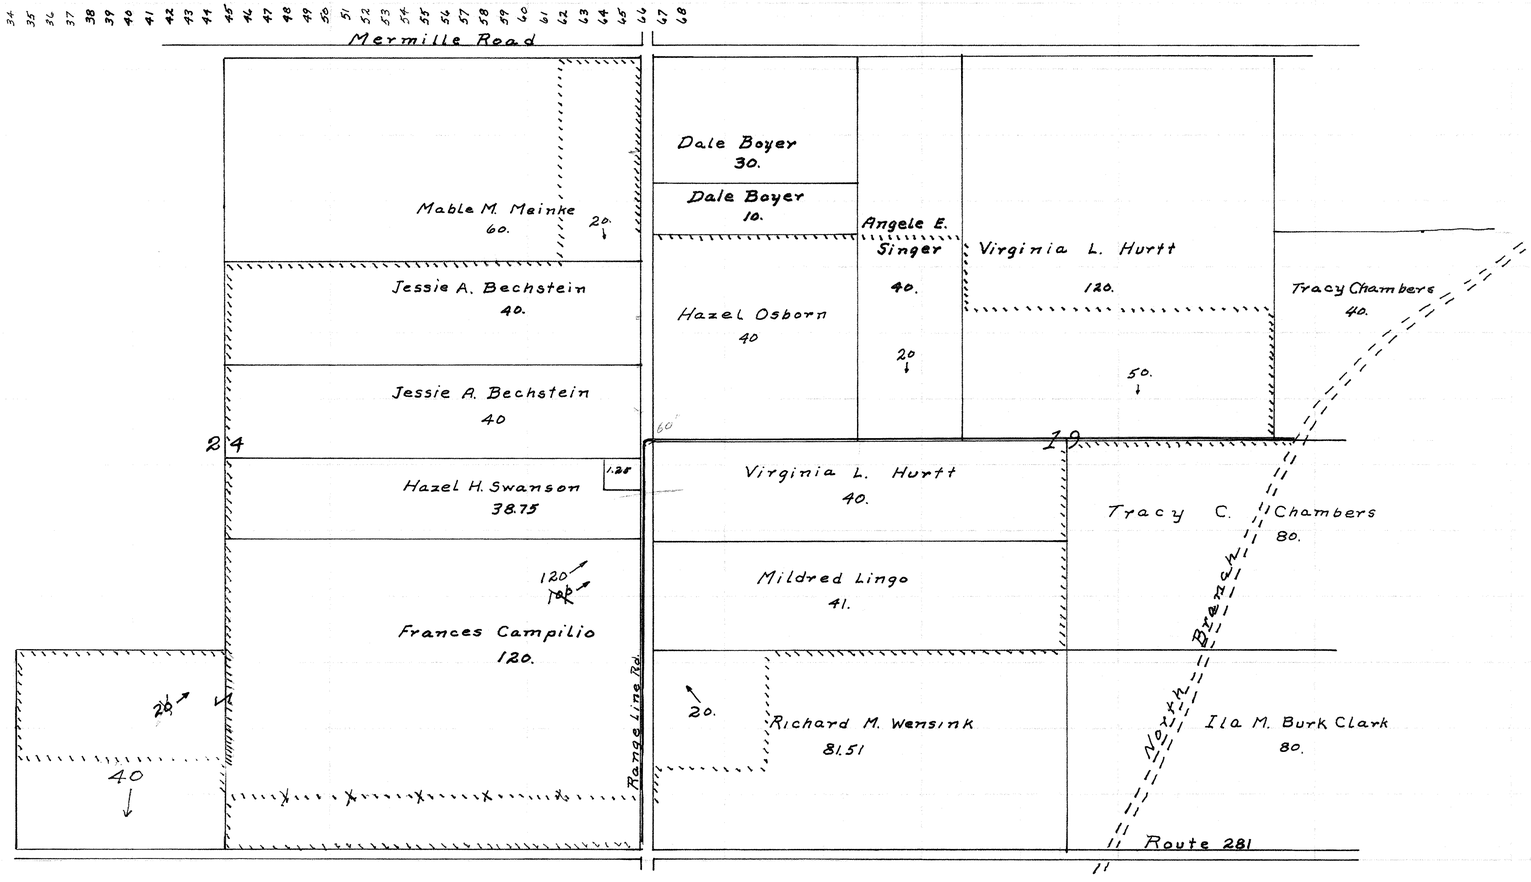
~~Bottom width 20~~
~~Bankslope 2:1~~
Bottom Cleaning Only