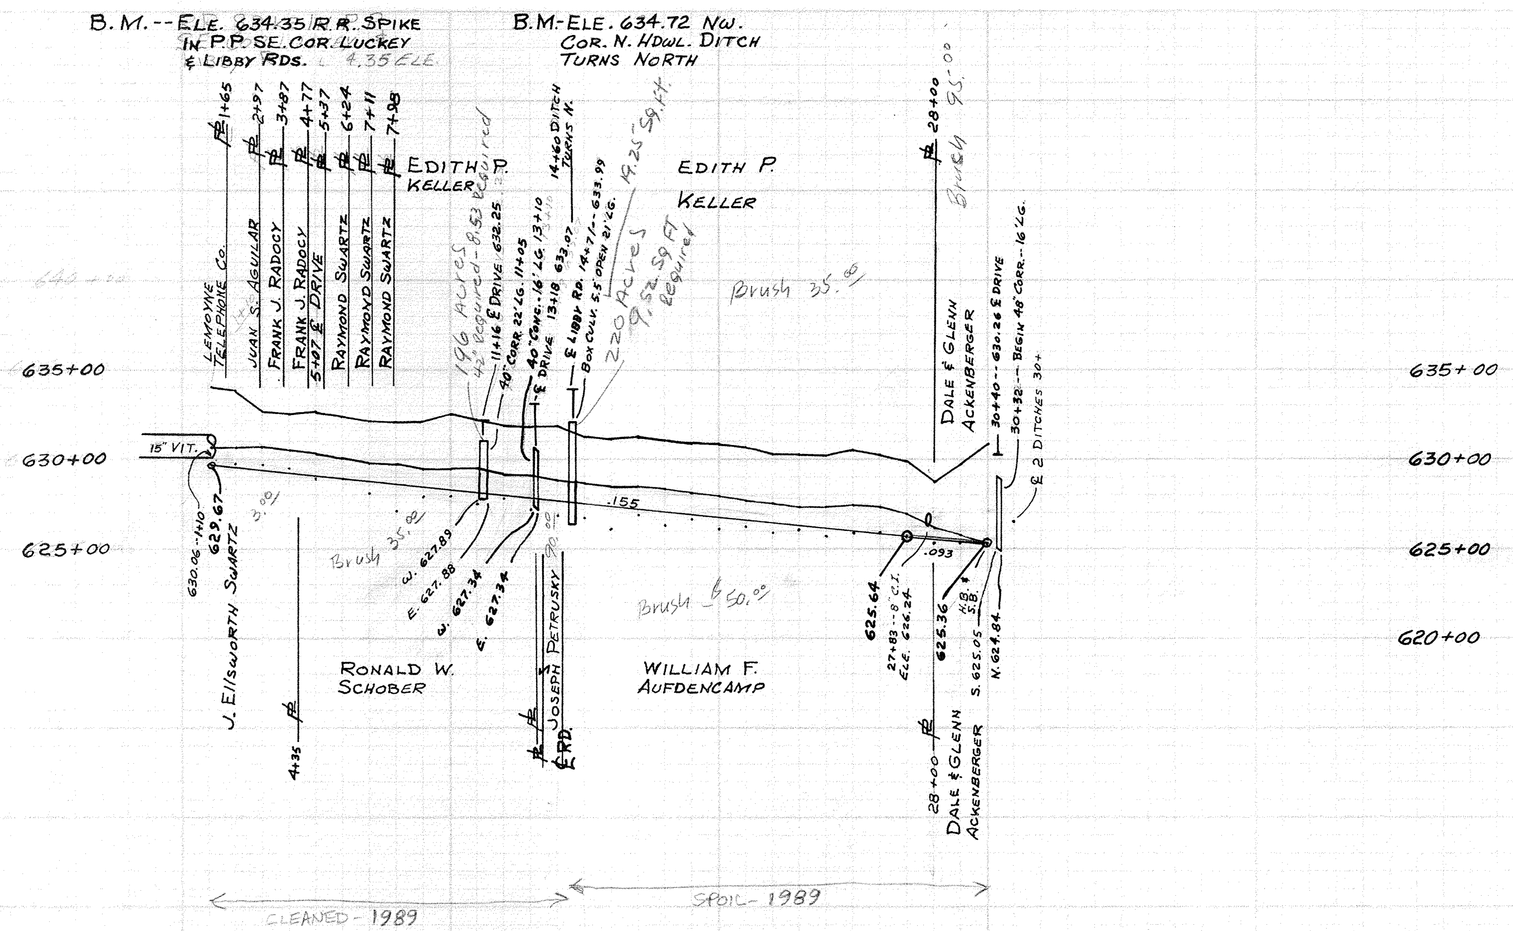

STA.	HUB.	GRADE
0+00	634.09	629.67
1+00	633.93	629.52
2+00	633.78	629.36
3+00	633.59	629.21
4+00	633.40	629.05
5+00	633.22	628.90
6+00	633.10	628.74
7+00	632.97	628.59
8+00	632.82	628.43
9+00	632.73	628.28
10+00	632.59	628.12
11+00	632.48	627.97
12+00	632.32	627.81
13+00	632.14	627.66
14+00	632.04	627.50
15+00	631.92	627.35
16+00	631.86	627.19
17+00	631.74	627.04
18+00	631.62	626.88
19+00	631.52	626.73
20+00	631.39	626.57
21+00	631.34	626.42
22+00	631.23	626.26
23+00	631.13	626.11
24+00	630.99	625.95
25+00	630.89	625.80
26+00	630.73	625.64
27+00	630.59	625.48
28+00	630.44	625.33
29+00	630.29	625.15
30+00	630.06	625.36

PLAT OF
J.E. Shamp Ditch #2340
June, 1970
Lake TWP Wood County Ohio
Dist. # Ditch # 2340
Ditch book #150 Wood County Engineer
Max L. Rothschild

A-2-8
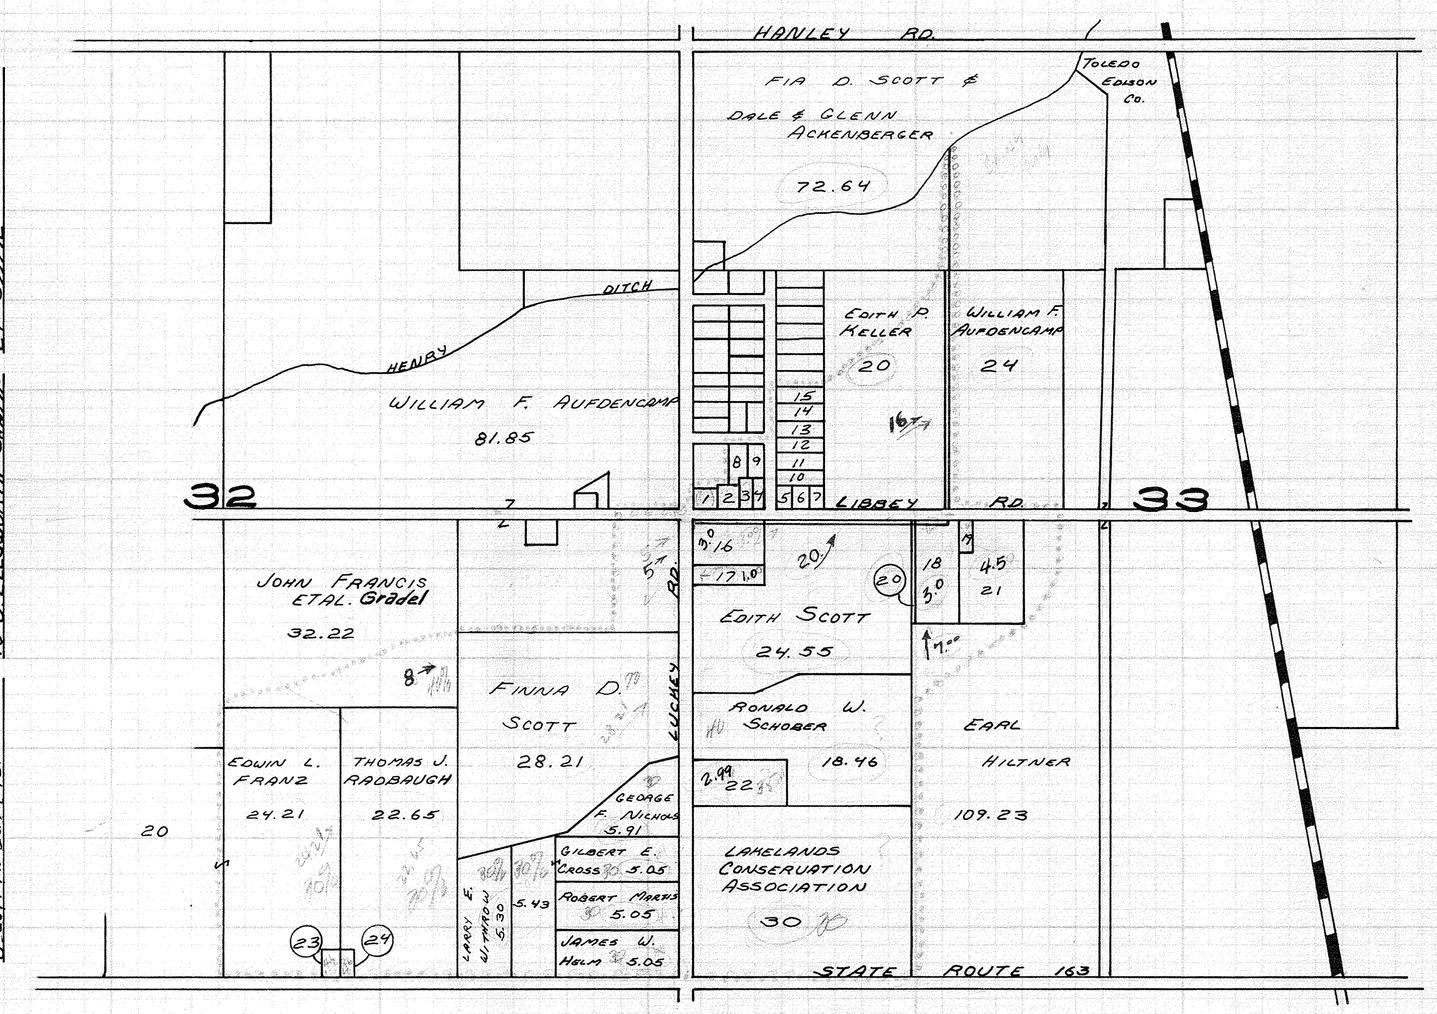
1 Lenoyne Telephone Co.
2 Juan S. Aguilar
3 Frank J. Radocy
4 Same
5 Raymond Swartz
6 Same
7 Same
8 Carl F. Barrier
9 Jack D. Hughes
10 Della M. Johnson
11 Same
12 Same
13 Same
14 Same
15 Same
16 J. Elsworth Swartz
17 Beulah Scott
18 Joseph Petrusky
19 Wayne Brown
20 Joseph Petrusky
21 Wayne Brown
22 Donald L. Williams
23 Donald L. Hope
24 Same