PLAT OF
GARY CARPENTER
DITCH # 2346
LIBERTY & PLAIN TWPS.

MAX L. ROTHSCHILD COUNTY ENGINEER

DITCH NO. # 12-K-3
DITCHBOOK NO. 6A Red 145
DISTRICT NO. 12

E-2-19
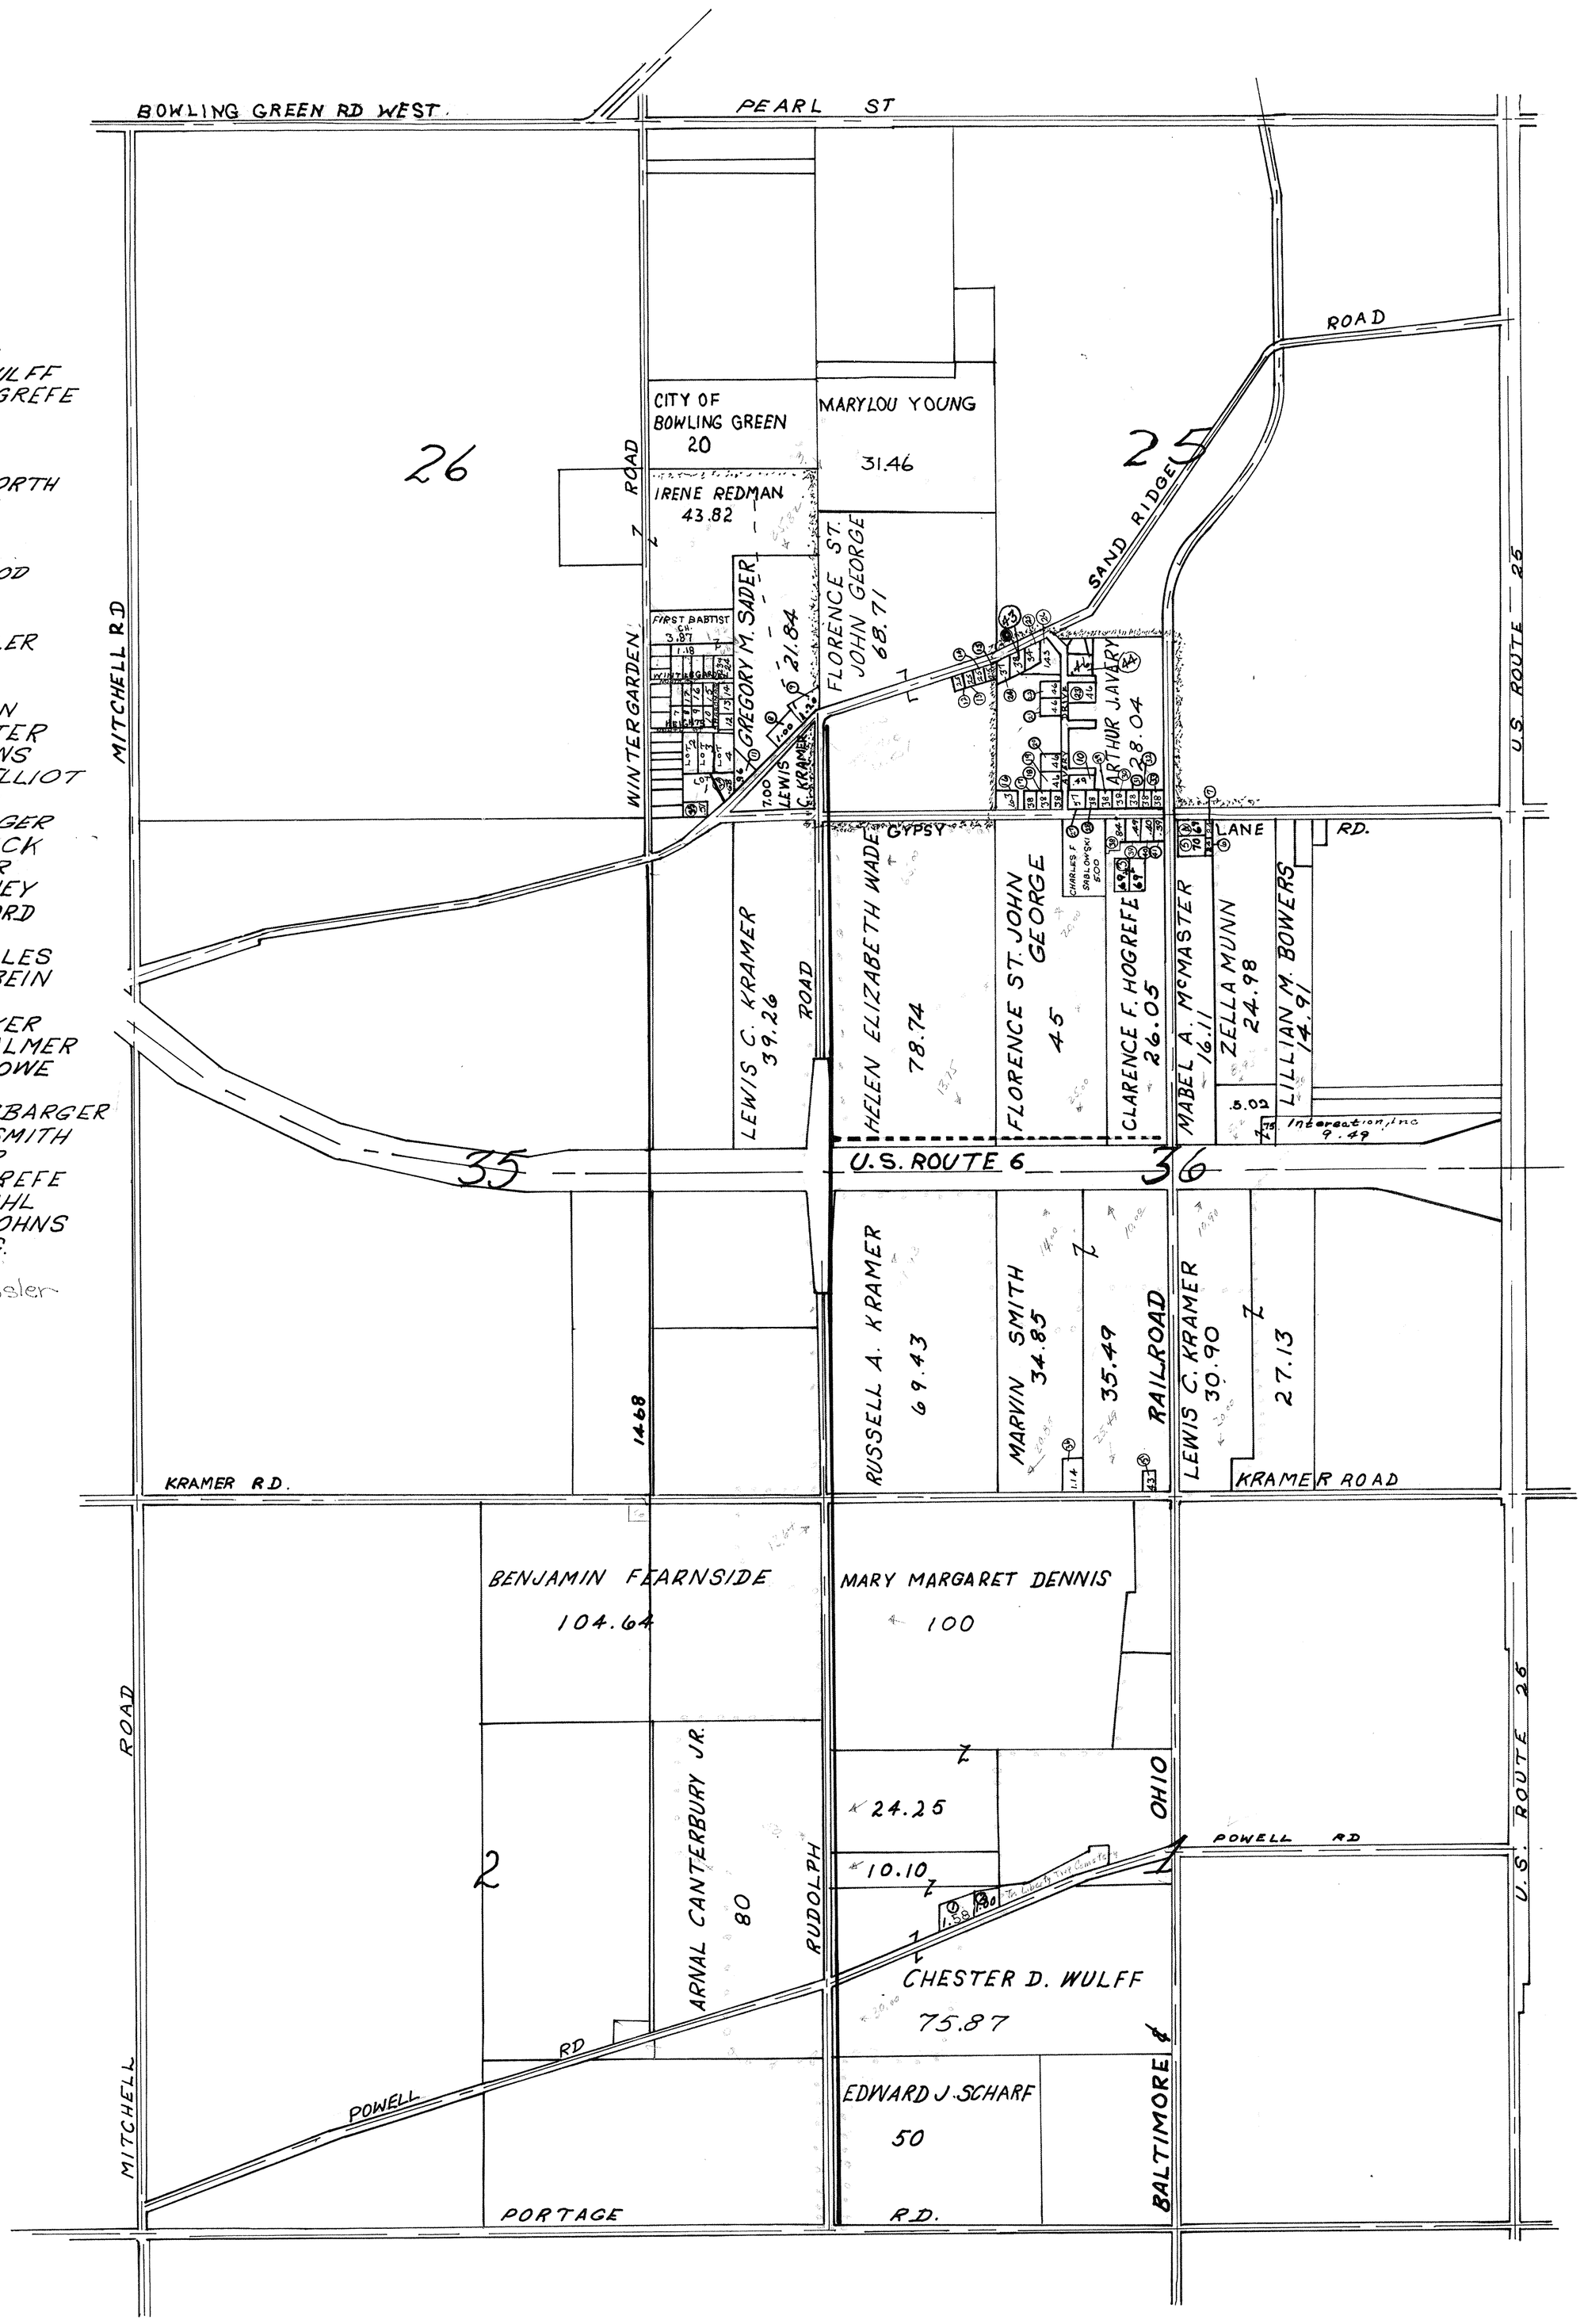
1. Garry B. Wulff
2. FLORENCE WULFF
3 CLARENCE F. HOGREFE
4. LOTTIE R MUNN
5. LESTER PARKS
6. LESTER PARKS
7. LOTTIE ELLSWORTH
8. BERNICE S. KINNEY
9. ELSIE E. BEAUPRE
10. HARRY D. JONES
11. EUNICE CHEATWOOD
12 LEE BRESSLER, JR
13. SAME
14. BERNARD M. BRESSLER
15. SAME
16 WILBUR L. DILL
17 HAROLD HENDERSON
18 GARY C. CARPENTER
19 IRIS E. ANDREWS
20. MARGARET W. ELLIOT
21 CLYDE L YOUNG
22. VICTOR P. GEIGER
23 THOMAS BLACK
24 IRA C. ESSINGER
25. ROBERT L. FORTNEY
26. JERRY C. CRAWFORD
27. ERWIN W. RINGER
28. ROBERT EARL TOLLES
29. ALEX J. SCHIVELBEIN
30. IRMGRAD DAHMS
31. GERTRUDE J. BAKER
32. CLARENCE L. PALMER
33. WILLIAM L. CROWE
34. EARL SMITH
35. GEORGE R. MOSSBARGER
36. THEODORE H. SMITH
37. ARCHIE BAKER
38. CLARENCE F. HOGREFE
39. GERALD LUGABIHL
40 FLORENCE F. JOHNS
41. WILLIAM F LONG.
42.
43. Raymond H Bressler
44. Homer J. Franks