REVISED PLAT

DAVID N. APPLE DITCH Nº 2371

LIBERTY & HENRY TWPS. WOOD COUNTY

DITCH BOOK Nº 148 ANTHONY L. ALLION

DECEMBER 1982 ENGINEER
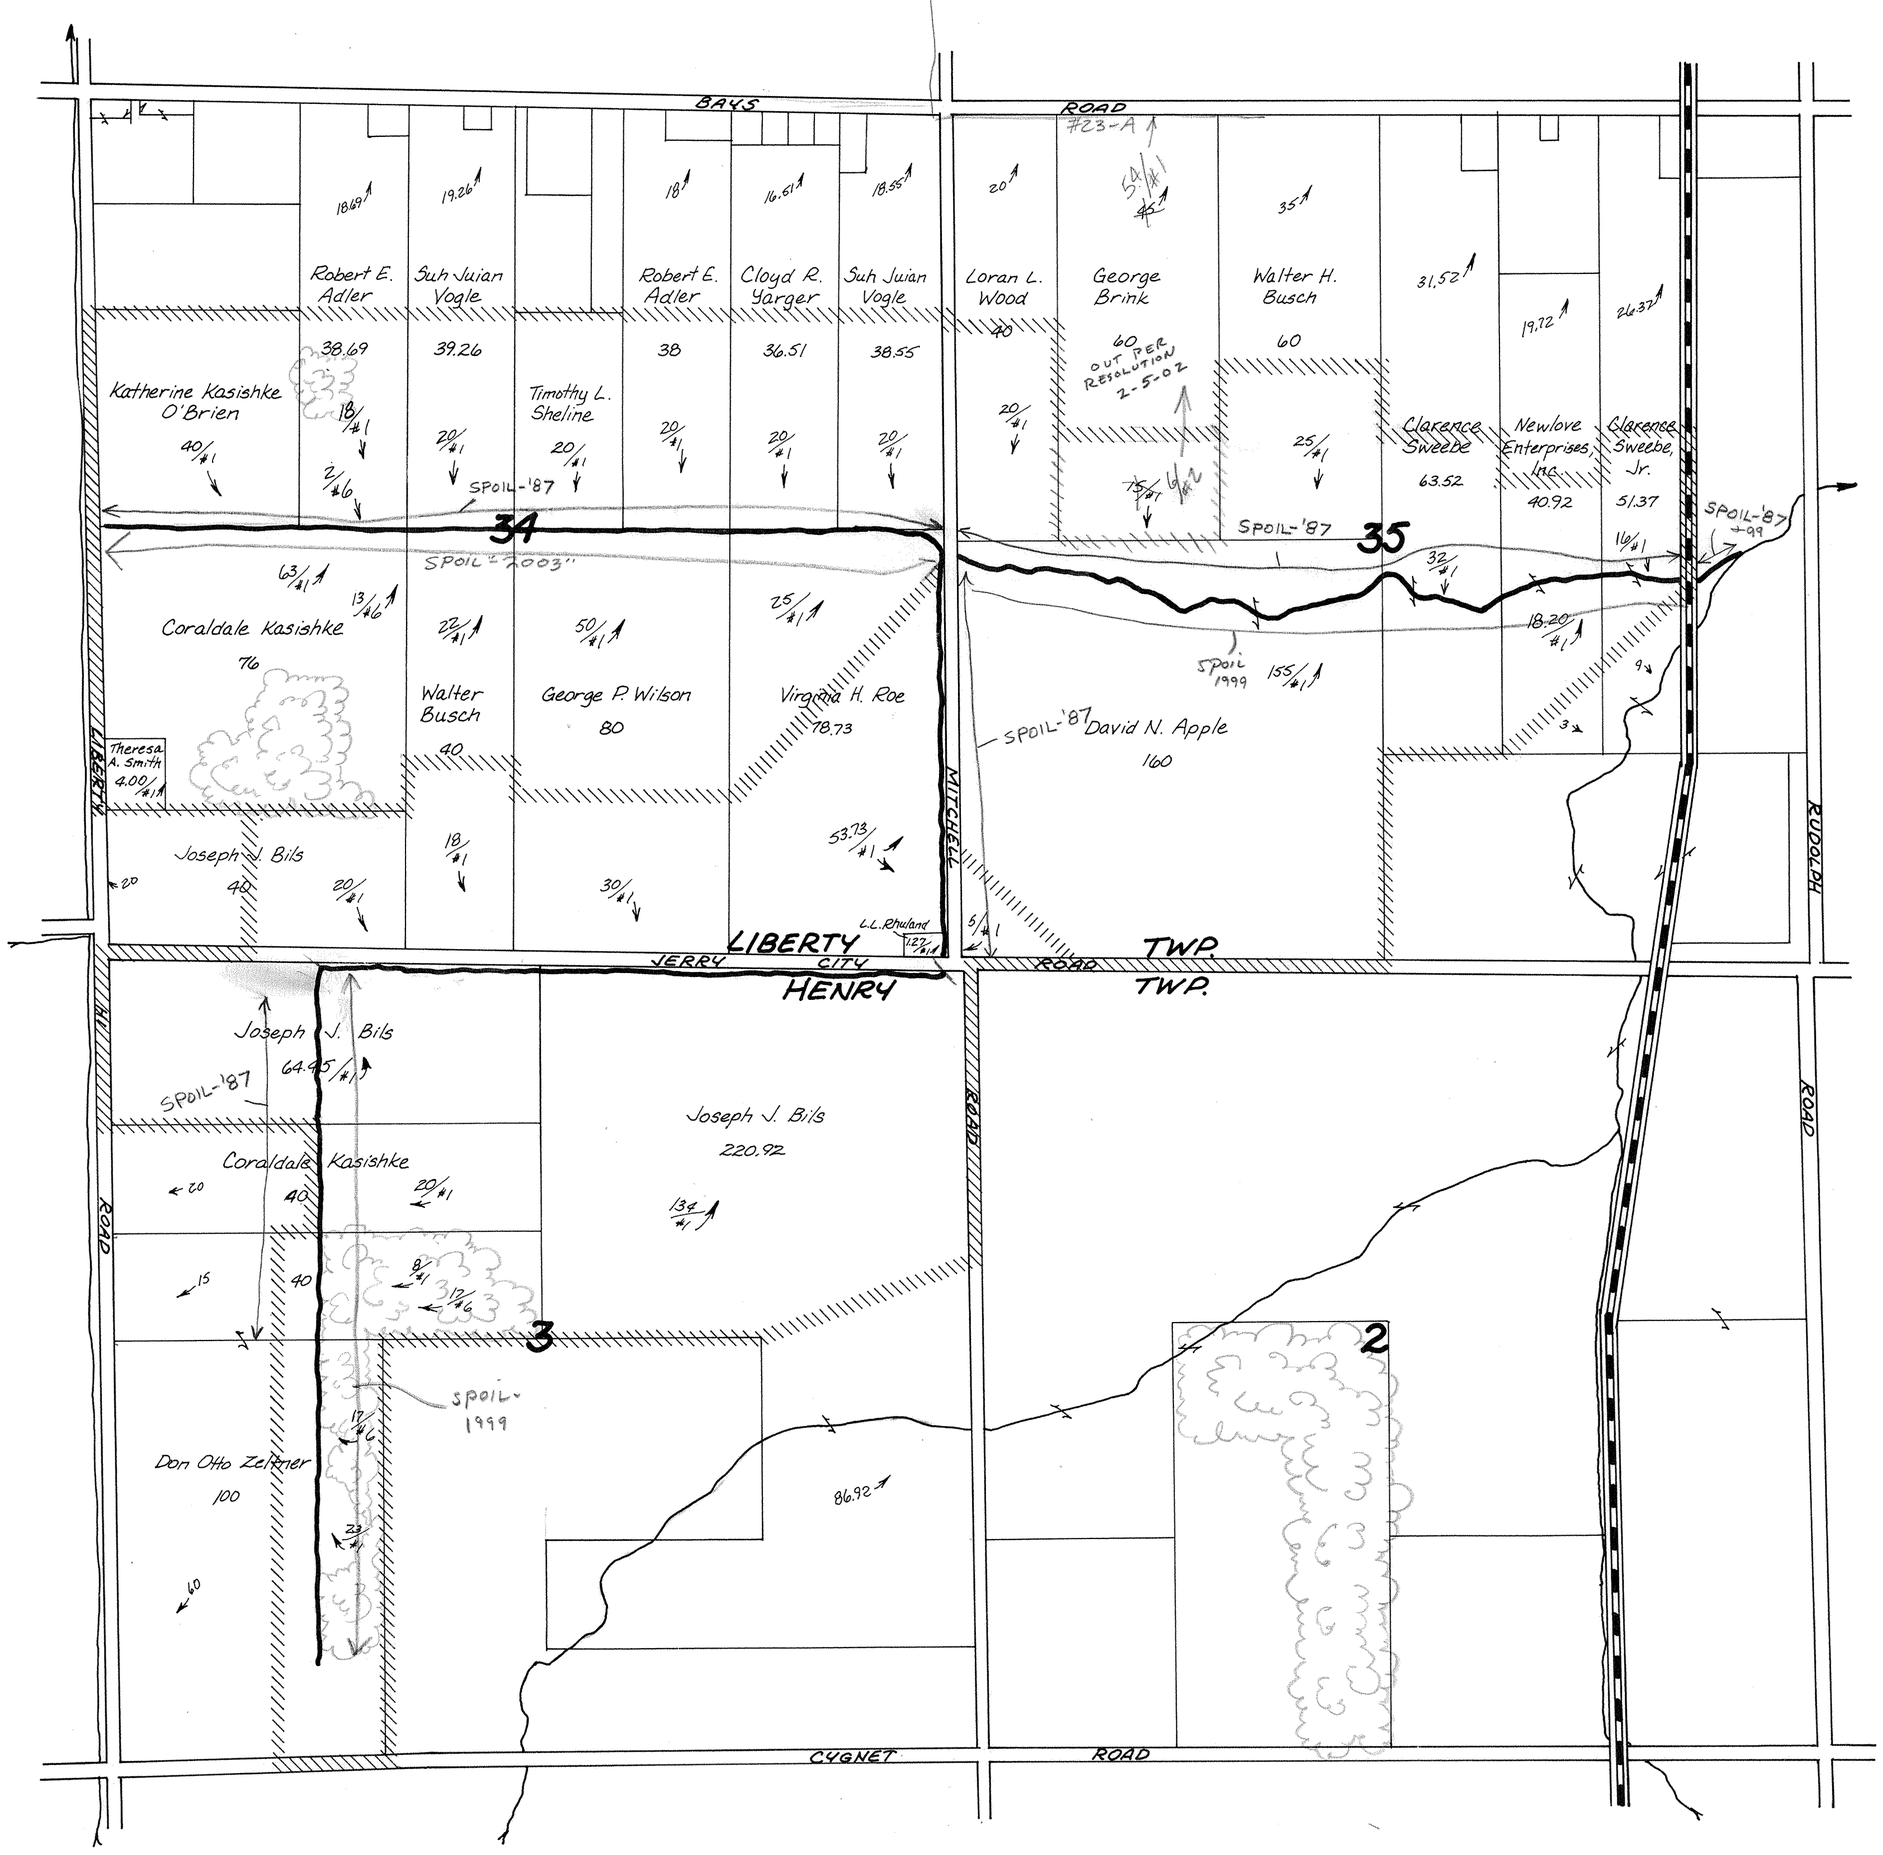
1" = 660'