HAROLD R. BATESON - DITCH # 2374

LIBERTY TOWNSHIP - WOOD COUNTY - OHIO

MAX L. ROTHSCHILD - COUNTY ENGINEER

BOOKS #153 & 10A DATE 11-23-73 DRAWN R. BAUMBACH

B.M. 3+0 685.86 ELEV.
"O" ON N.W. PLUG IN OIL WELL COLLER

Ex. B.M. 53+72 684.69 ELEV.
N.E. COR. E. HOWL (CONC.) RUDOLPH RD.
1/2 MI. S. PORTAGE RD. (STA. D.)

B.M. 80+67 681.64 ELEV.
"+" ON S.E. COR. DECK CONC. BRIDGE
B&O R.R. & N. BRANCH-PORTAGE R.

B.M. 95+77.5 681.63 ELEV.
"+" ON S.E. COR. R.R. DECK OF BRIDGE
ON N. BRANCH-PORTAGE RIVER

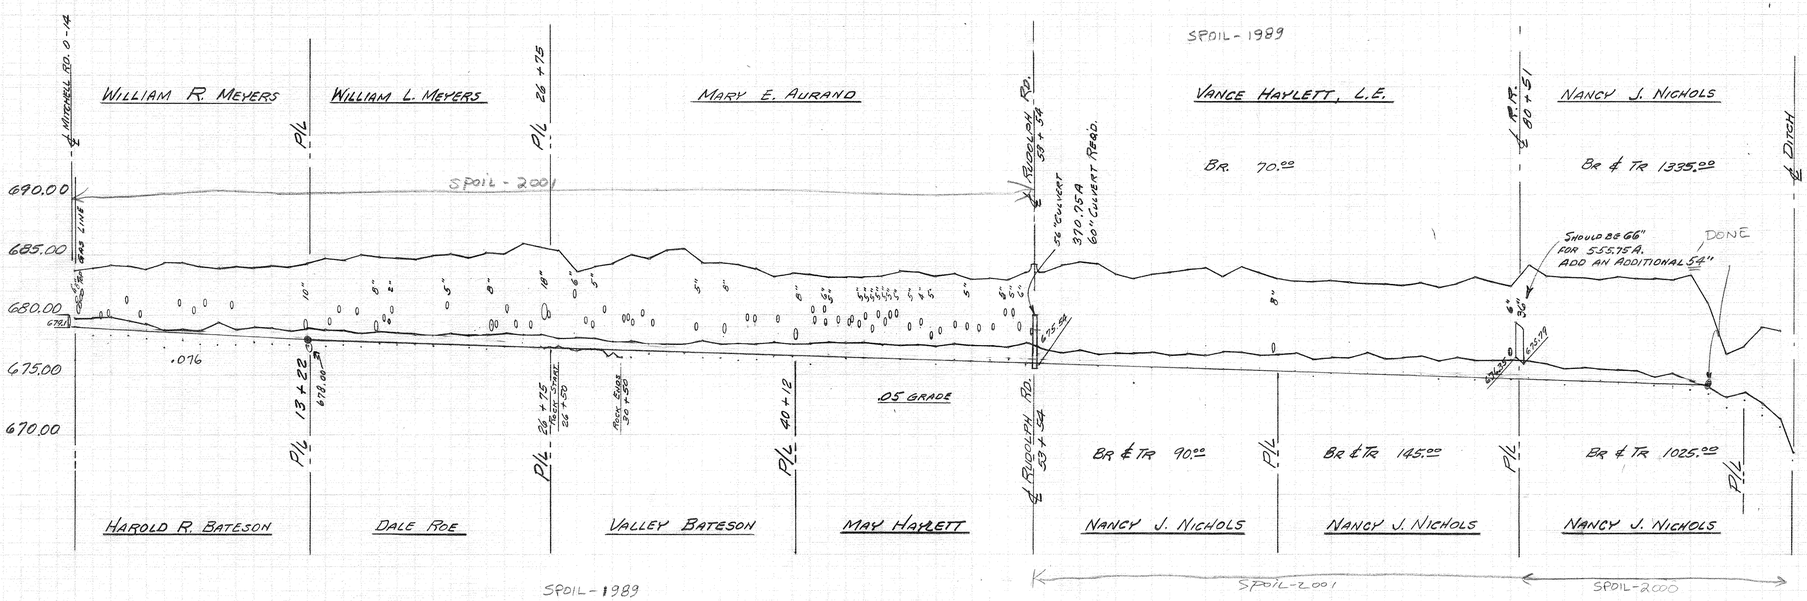

TYPICAL CROSS SECTION DITCH # 2374

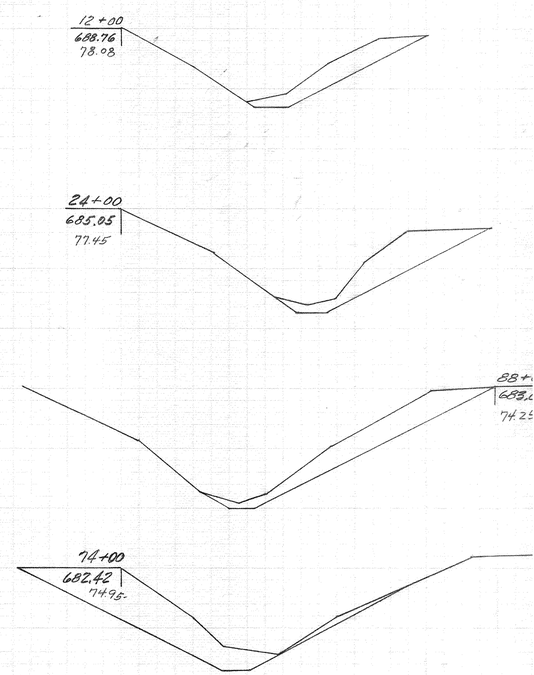

STATION	STAKE ELEVATION (HUB)	GRADE A	B	CUT
0	683.63	679.00	679.00	4.68
1	683.82	678.92	678.95	4.90
2	684.12	678.85	678.90	5.27
3	684.04	678.77	678.85	5.27
4	683.76	678.69	678.80	5.07
5	684.34	678.62	678.75	5.72
6	684.43	678.54	678.70	5.89
7	684.04	678.46	678.65	5.58
8	683.78	678.39	678.60	5.39
9	683.92	678.32	678.55	5.37
10	683.89	678.24	678.50	5.65
11	684.05	678.16	678.45	5.89
12	684.00	678.08	678.40	5.92
13	684.23	678.00	678.35	6.23
14	684.72	677.95	678.30	6.77
15	684.57	677.90	678.25	6.67
16	684.51	677.85	678.20	6.66
17	684.72	677.80	678.15	6.92
18	684.65	677.75	678.10	6.90
19	684.58	677.70	678.05	6.88
20	684.89	677.65	678.00	7.24
21	685.01	677.60	677.95	7.41
22	684.71	677.55	677.90	7.16
23	685.16	677.50	677.85	7.66
24	685.05	677.45	677.80	7.60
25	685.38	677.40	677.75	7.98
26	685.41	677.35	677.70	8.06
27	685.38	677.30	677.65	8.08
28	685.61	677.25	677.60	8.36
29	685.98	677.20	677.55	8.78
30	684.18	677.15	677.50	7.03
31	685.01	677.10	677.45	7.91
32	684.65	677.05	677.40	7.60
33	685.31	677.00	677.35	8.31
34	685.28	676.95	677.30	8.33
35	684.27	676.90	677.25	7.37
36	684.34	676.85	677.20	7.49
37	684.11	676.80	677.15	7.31
38	683.79	676.75	677.10	7.04
39	683.13	676.70	677.05	6.43
40	683.43	676.65	677.00	6.78
41	683.29	676.60	676.95	6.69
42	683.11	676.55	676.90	6.56
43	683.12	676.50	676.85	6.62
44	683.13	676.45	676.80	6.68
45	683.19	676.40	676.75	6.79
46	683.58	676.35	676.70	7.23
47	683.45	676.30	676.65	7.15
48	683.18	676.25	676.60	6.93
49	683.36	676.20	676.55	7.16
50	682.95	676.15	676.50	6.80
51	683.03	676.10	676.45	6.93
52	682.94	676.05	676.40	6.89
53	682.46	676.00	676.35	6.46
54	683.49	675.95	676.30	7.54
55	683.41	675.90	676.25	7.51
56	683.37	675.85	676.20	7.52
57	683.22	675.80	676.15	7.42
58	683.23	675.75	676.10	7.48
59	682.98	675.70	676.05	7.28
60	683.31	675.65	676.00	7.66
61	683.12	675.60	675.95	7.54
62	683.54	675.55	675.90	7.64
63	683.70	675.50	675.85	7.85
64	683.17	675.45	675.80	7.72
65	683.18	675.40	675.75	7.78
66	683.41	675.35	675.70	8.06
67	682.97	675.30	675.65	7.67
68	682.70	675.25	675.60	7.45
69	682.71	675.20	675.55	7.51
70	682.85	675.15	675.50	7.70
71	682.69	675.10	675.45	7.59
72	682.65	675.05	675.40	7.60
73	682.53	675.00	675.35	7.53
74	682.42	674.95	675.30	7.47
75	682.61	674.90	675.25	7.71
76	682.23	674.85	675.20	7.38
77	682.41	674.80	675.15	7.61
78	682.16	674.75	675.10	7.41
79	682.70	674.70	675.05	8.00
80	682.65	674.65	675.00	7.80
81	682.48	674.60	674.95	7.48
82	683.19	674.55	674.90	8.64
83	683.07	674.50	674.85	8.57
84	683.05	674.45	674.80	8.60
85	682.92	674.40	674.75	8.52
86	683.10	674.35	674.70	8.75
87	683.02	674.30	674.65	8.72
88	683.05	674.25	674.60	8.80
89	682.88	674.20	674.55	8.63
90	683.22	674.15	674.50	8.72
91	682.91	674.10	674.45	8.46
92	676.69			
93	677.31			
94	678.80			
95	678.74			
95-77.5				

BOTTOM CLEAN ONLY