# PROFILE OF
# H. F. NOLLENBERGER
# DITCH Nº 1927

TROY TOWNSHIP, WOOD COUNTY, OHIO.

MARCH, 1942. MARTIN BERRY

DITCH BOOK 110. COUNTY ENGINEER.

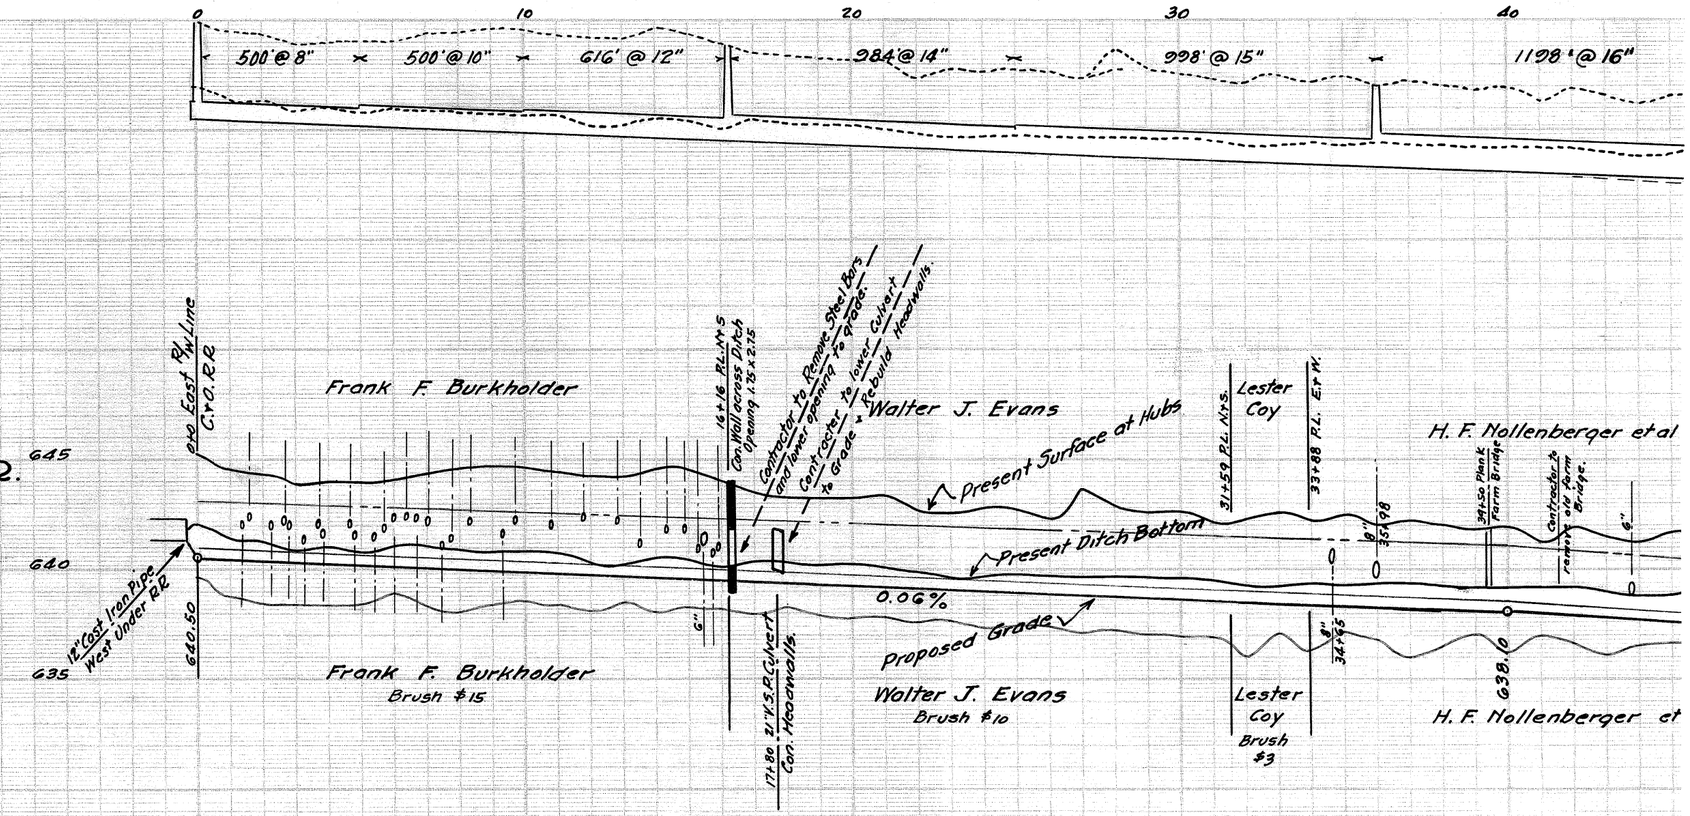


# PLAN

Slopes 0 to 70
" 70 to 106

PLAN F-7, No 17.

| STATION. | CUT. | TOP. | BOTTOM. | CUBIC YARDS. |
|---|---|---|---|---|
| 0 | 4.65 | 13.8 | 2 | 0 |
| 1 | 4.05 | 12.3 | " | 64 |
| 2 | 4.05 | 12.3 | " | 50 |
| 3 | 3.57 | 11.0 | " | 40 |
| 4 | 3.72 | 11.3 | " | 32 |
| 5 | 3.78 | 11.5 | " | 34 |
| 6 | 3.97 | 12.0 | " | 41 |
| 7 | 4.32 | 12.8 | " | 46 |
| 8 | 4.49 | 13.3 | " | 54 |
| 9 | 4.66 | 13.8 | " | 58 |
| 10 | 4.69 | 13.8 | 2 | 53 |
| 11 | 4.52 | 13.3 | " | 48 |
| 12 | 4.47 | 13.3 | " | 33 |
| 13 | 4.43 | 13.0 | " | 23 |
| 14 | 4.89 | 14.3 | " | 30 |
| 15 | 4.85 | 14.3 | " | 42 |
| 16 | 4.42 | 13.0 | " | 39 |
| 17 | 4.03 | 12.0 | " | 37 |
| 18 | 3.92 | 11.8 | " | 39 |
| 19 | 3.87 | 11.8 | " | 39 |
| 20 | 3.87 | 11.8 | 2 | 41 |
| 21 | 3.14 | 9.8 | " | 35 |
| 22 | 3.54 | 10.4 | " | 27 |
| 23 | 3.47 | 10.8 | " | 24 |
| 24 | 3.70 | 11.3 | " | 22 |
| 25 | 3.61 | 11.0 | " | 24 |
| 26 | 3.37 | 10.5 | " | 24 |
| 27 | 4.72 | 13.8 | " | 39 |
| 28 | 3.95 | 12.0 | " | 40 |
| 29 | 3.74 | 11.3 | " | 27 |
| 30 | 3.88 | 11.8 | 2 | 29 |
| 31 | 3.48 | 10.8 | " | 27 |
| 32 | 3.73 | 11.3 | " | 24 |
| 33 | 4.03 | 12.0 | 2 | 23 |
| 34 | 3.74 | 11.8 | 2.5 | 29 |
| 35 | 4.14 | 12.8 | " | 32 |
| 36 | 3.65 | 11.8 | " | 29 |
| 37 | 3.90 | 12.3 | " | 28 |
| 38 | 3.80 | 12.0 | " | 29 |
| 39 | 3.68 | 11.8 | " | 30 |
| 40 | 3.82 | 12.0 | 2.5 | 29 |
| 41 | 3.20 | 10.5 | " | 30 |
| 42 | 4.00 | 12.5 | " | 37 |
| 43 | 3.65 | 11.8 | " | 39 |
| 44 | 3.51 | 11.3 | " | 34 |
| 45 | 4.06 | 12.8 | " | 39 |