PROFILE OF
CLAYTON PURKEY DITCH
No. 1997
PERRY TWP. WOOD CO., OHIO
DITCH BOOK 115 MARTIN BERRY
SEPTEMBER, 1947. COUNTY ENGINEER

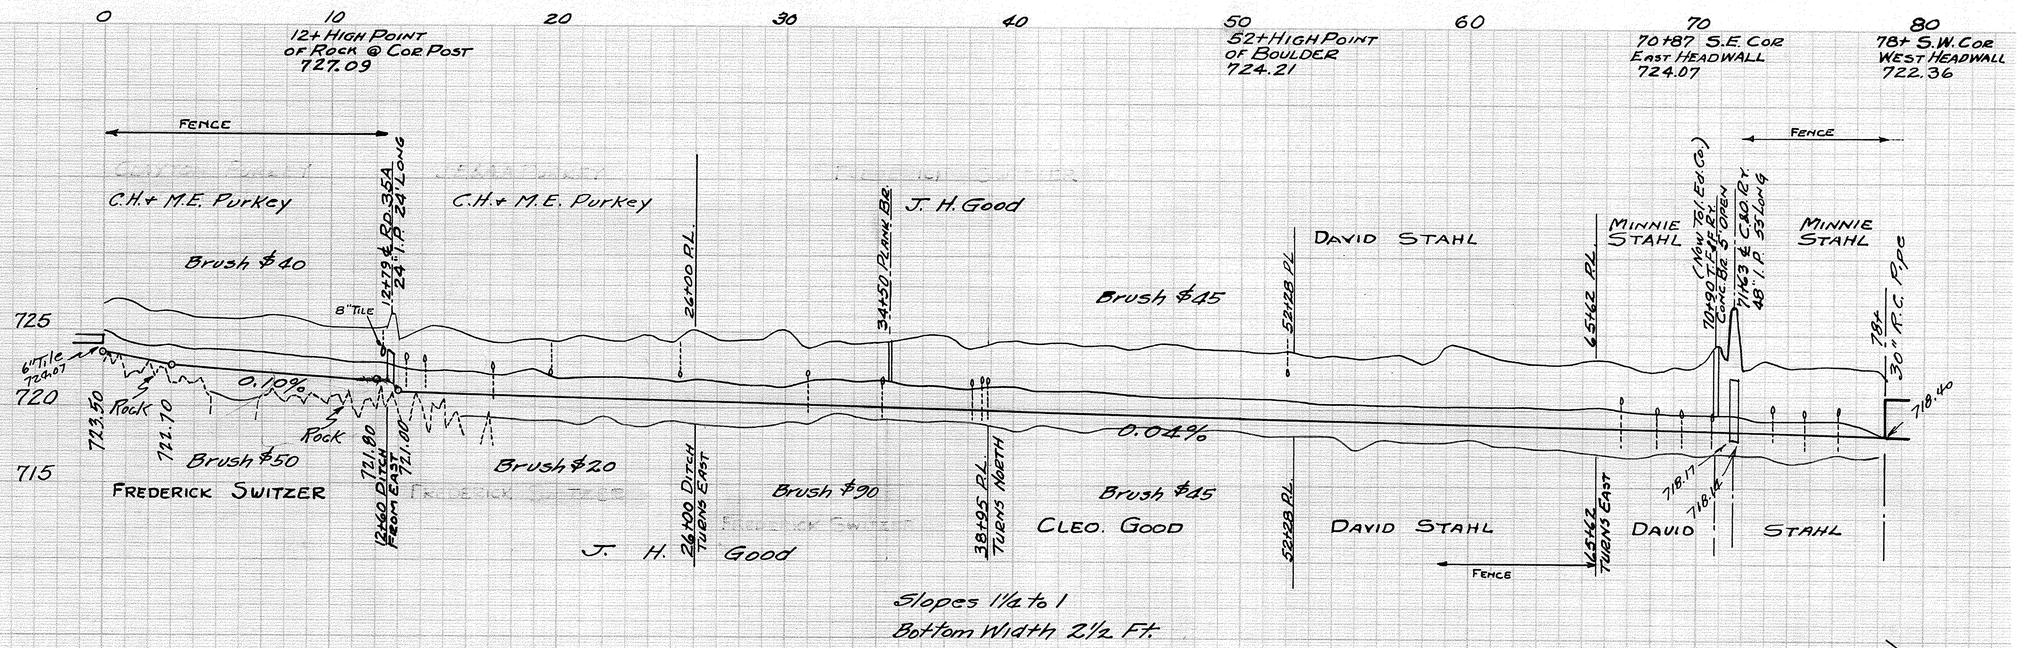

Station	Top Width	Cut	Cubic Yards
0	10.5	3.17	45
1	11.8	3.71	35
2	10.5	3.21	35
3	11.0	3.44	36
4	10.5	3.22	34
5	11.2	3.24	32
6	11.0	3.37	33
7	11.5	3.64	34
8	11.8	3.71	35
9	10.8	3.32	28
10	10.8	3.26	27
11	10.8	3.26	29
12	11.0	3.35	28
13	11.0	3.36	31
14	12.5	4.00	34
15	13.3	4.28	33
16	12.5	3.97	35
17	11.3	3.54	32
18	11.5	3.56	32
19	11.8	3.73	38
20	11.5	3.58	32
21	12.5	4.00	28
22	12.3	3.90	28
23	11.8	3.72	29
24	12.5	4.06	35
25	12.0	3.81	31
26	14.3	4.68	29
27	12.5	4.01	32
28	12.5	4.01	30
29	12.8	4.14	28
30	14.8	4.86	28
31	11.5	3.61	27
32	11.5	4.20	35
33	12.5	3.95	43
34	12.8	4.12	42
35	13.5	4.39	42
36	14.5	4.78	38
37	14.5	4.83	38
38	12.3	3.90	32
39	13.3	4.28	31
40	13.8	4.54	39
41	13.5	4.36	36
42	14.0	4.56	27
43	13.5	4.36	29
44	14.0	4.56	32
45	13.0	4.16	33
46	14.0	4.60	32
47	14.0	4.60	29
48	13.5	4.37	31
49	13.5	4.43	37
50	13.5	4.42	39
51	13.0	4.16	28
52	13.5	4.37	36
53	12.8	4.10	31
54	13.3	4.25	28
55	12.8	4.07	29
56	13.0	4.21	31
57	13.5	4.37	33
58	12.3	3.88	31
59	15.5	5.17	34
60	14.8	4.90	36
61	13.8	4.46	31
62	13.0	4.15	31
63	12.5	4.02	30
64	12.5	4.01	31
65	13.3	4.29	35
66	13.5	4.43	37
67	13.0	4.16	35
68	12.0	3.77	30
69	12.8	4.09	31
70	12.5	3.96	32
71	16.5	5.38	28
72	12.8	4.11	27
73	14.5	4.75	25
74	13.3	4.33	24
75	13.5	4.38	24
76	13.8	4.50	24
77	13.5	4.43	25
78	15.5	4.38	18
			2493 cu.yd. Total

AUG 12 1985