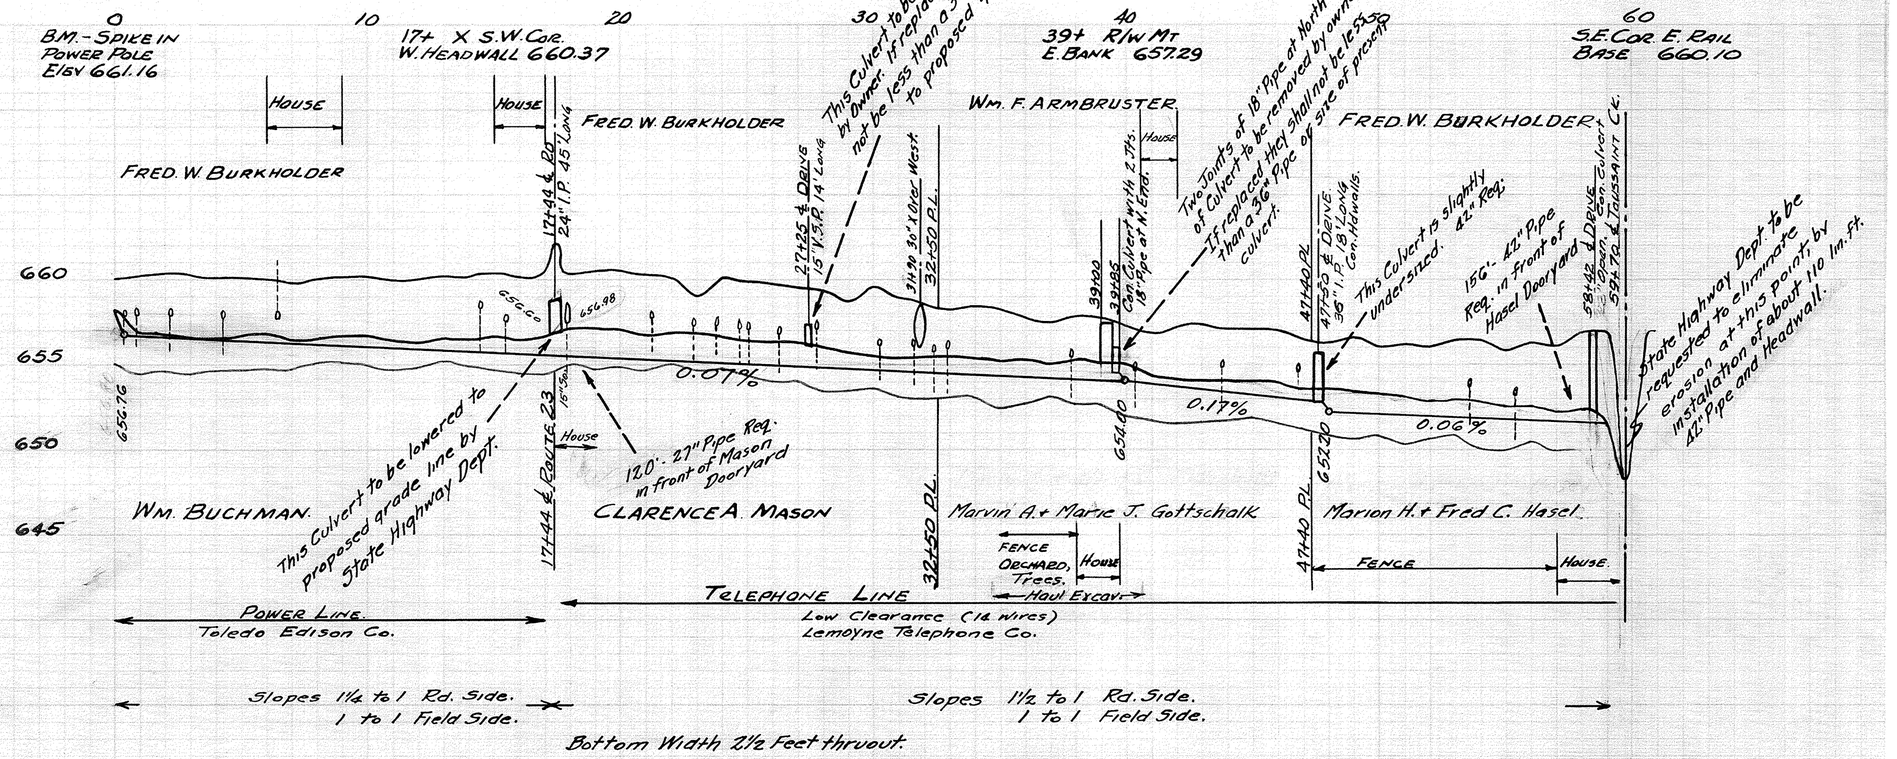

PROFILE OF

WM. BUCHMAN DITCH

No. 1999

WEBSTER TWP. WOOD CO. OHIO

DITCH BOOK 118 MARTIN BERRY

NOV., 1947. COUNTY ENGINEER

Station	Cut	Top Width	Cubic Yards
0			
1	3.48	10.4	9
2	3.66	10.9	20
3	3.63	10.8	19
4	3.57	10.6	14
5	3.63	10.6	12
6	3.65	10.9	17
7	3.45	10.2	16
8	3.76	11.1	14
9	4.02	11.5	22
10	4.01	11.5	28
11	3.94	11.3	27
12	4.10	11.7	26
13	4.34	12.2	32
14	4.37	12.4	37
15	4.65	13.1	44
16	4.66	12.7	45
17	4.77	13.3	39
18	4.76	14.5	32
19	5.00	15.0	75
20	5.09	15.3	76
21	4.89	14.8	72
22	4.76	14.3	66
23	4.88	12.3	60
24	5.04	15.0	63
25	4.89	14.8	67
26	4.73	14.3	50
27	4.64	14.0	47
28	4.51	13.8	50
29	3.95	12.5	34
30	4.76	14.5	27
31	4.17	13.0	27
32	4.01	12.5	25
33	3.60	11.5	24
34	3.91	12.3	25
35	4.00	12.5	23
36	3.56	11.5	22
37	3.27	10.8	21
38	3.64	11.5	27
39	3.65	11.8	31
40	3.24	10.5	27
41	3.01	10.0	19
42	3.64	11.5	14
43	4.00	12.5	19
44	3.85	12.3	19
45	3.93	12.3	22
46	4.07	12.8	29
47	3.73	11.8	24
48	4.06	12.8	25
49	4.58	14.0	41
50	3.93	12.3	43
51	4.07	12.8	35
52	4.00	12.5	30
53	4.49	13.8	32
54	4.60	14.0	30
55	4.03	12.5	23
56	4.50	13.8	23
57	4.35	13.5	21
58	5.33	15.8	27
59	5.44	16.0	18
59+70			

1886 C. Yds. Total.

MF

AUG 1 2 1969