SEC. 15
T4N R12E

SEC. 16
T.4 N, R12E.

# MONTGOMERY TWP. TRUSTEES' DITCH 2084
## WOOD COUNTY OHIO
## ALIGNMENT & PROFILE
B. F. HENNING, WOOD COUNTY ENG'R.

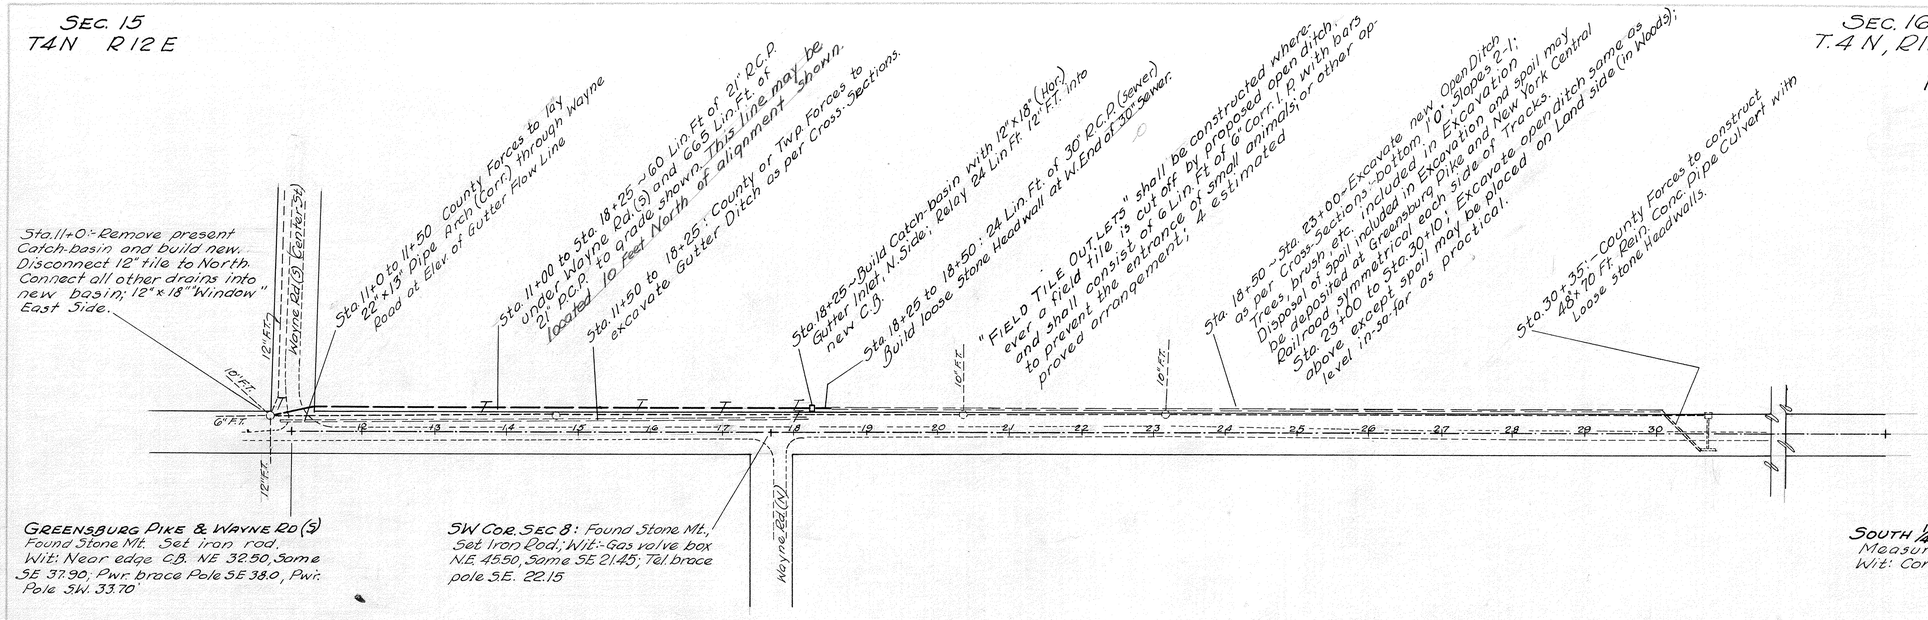


SEC. 8
T4N R12E

SEC. 9
T4N R12E

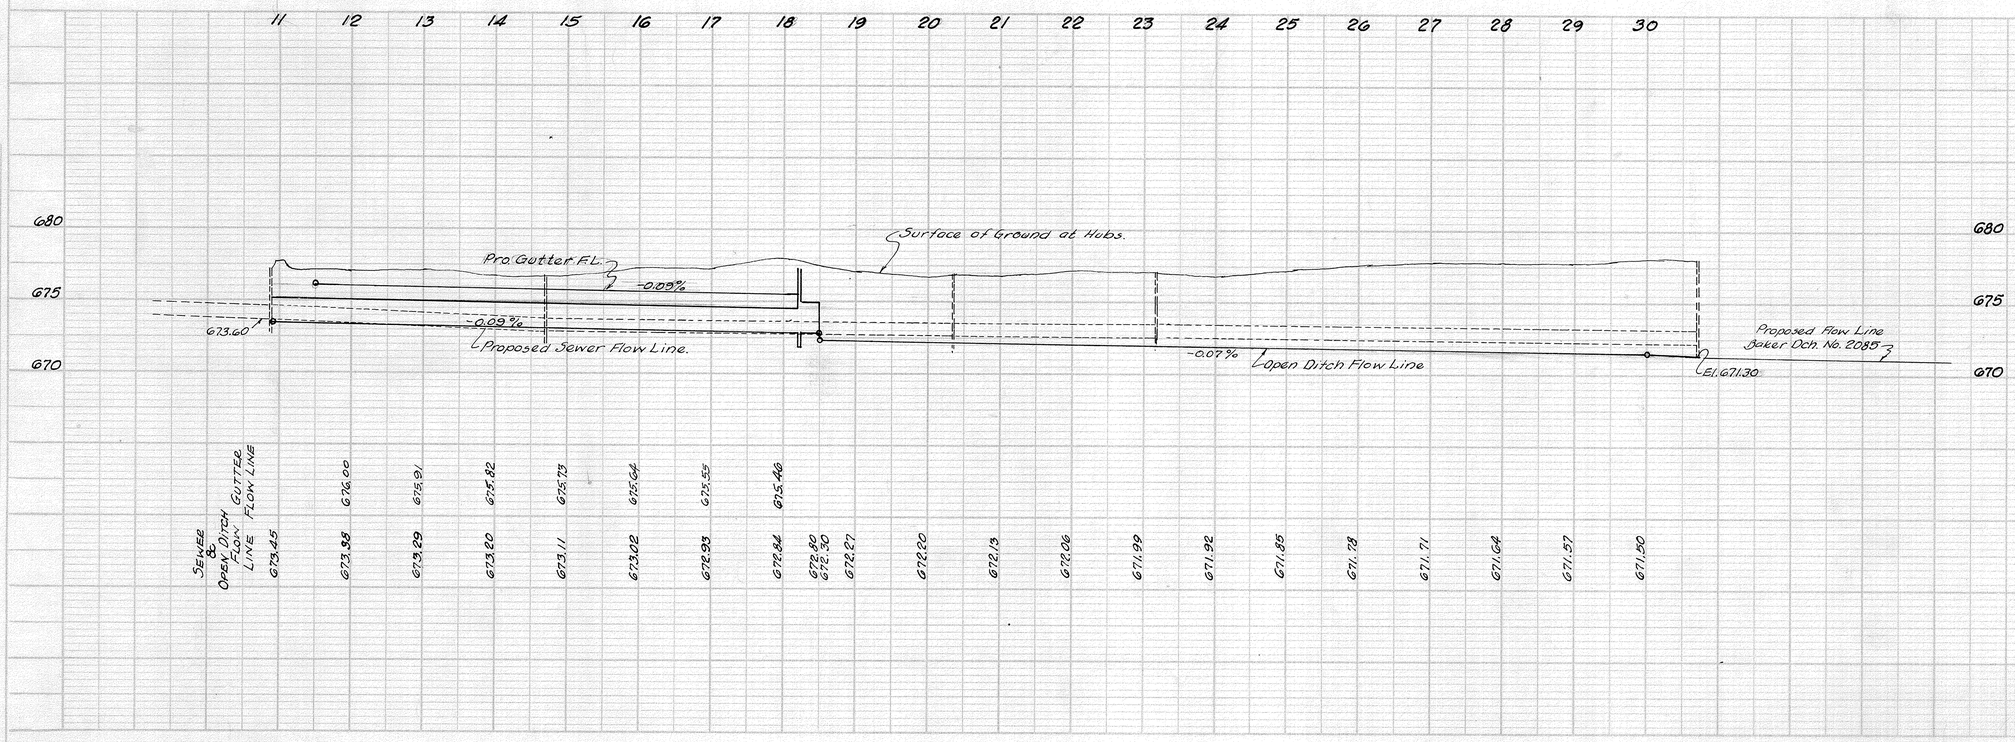


PLATE I—PLAN-PROFILE O. P. R. & R. E. STANDARD
THE FREDERICK POST CO., Chicago

AUG 13 1969