PROFILE OF BRANCH OF
THEODORE C. BAKER DITCH No 2085
MONTGOMERY TOWNSHIP, WOOD COUNTY, OHIO
DITCH BOOK 124 BERT. F. HENNING
MAY 1952 COUNTY ENGINEER

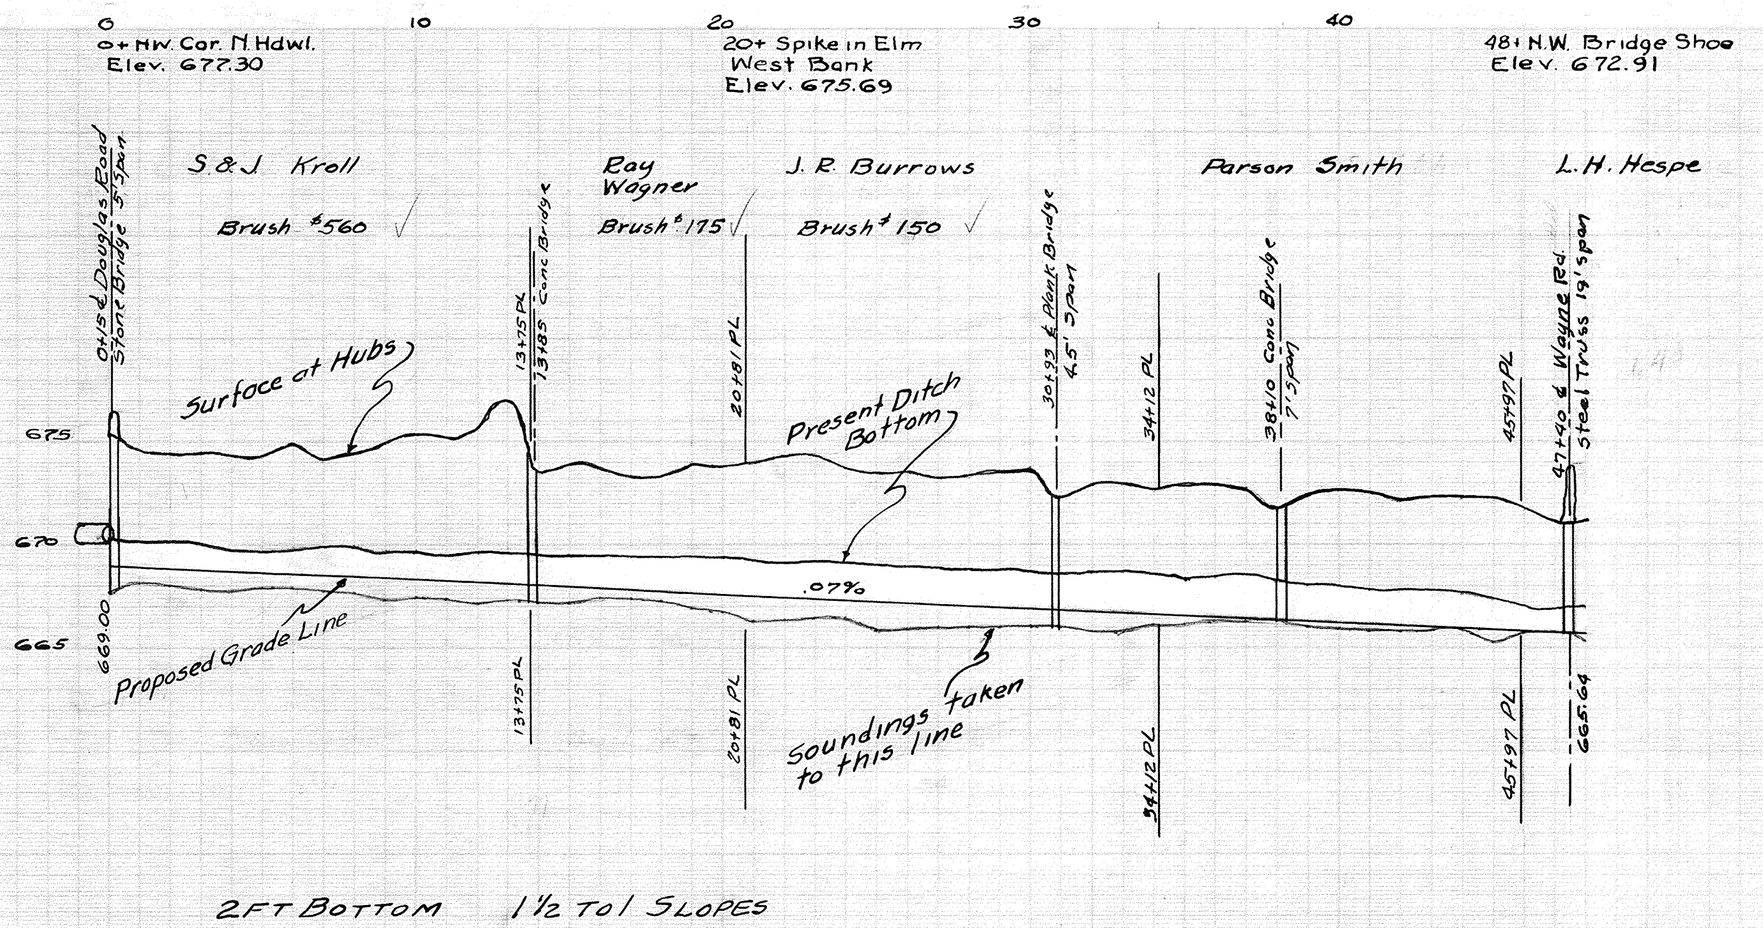

2FT BOTTOM 1½ TO 1 SLOPES

STATION	CUT	TOP WIDTH	CUBIC YARDS
0	6.25	20.8	
1	5.64	18.9	30
2	5.60	18.8	29
3	5.72	19.2	33
4	5.60	18.8	26
5	5.55	18.6	25
6	5.32	18.0	22
7	5.49	18.5	23
8	6.07	20.2	33
9	6.48	21.5	27
10	7.04	23.2	23
11	6.89	22.7	26
12	7.31	23.9	38
13	8.90	28.7	48
14	5.40	18.2	38
15	5.86	19.6	49
16	5.86	19.6	60
17	5.50	18.5	43
18	5.59	18.8	32
19	6.32	21.0	30
20	6.13	20.4	38
21	6.42	21.3	36
22	6.91	22.7	31
23	6.93	22.8	25
24	6.39	21.2	30
25	6.21	20.6	40
26	6.34	21.0	46
27	6.04	20.1	53
28	6.17	20.5	48
29	6.61	21.8	47
30	6.78	22.4	45
31	5.33	18.0	35
32	6.14	20.4	37
33	6.19	20.6	38
34	5.92	19.8	35
35	6.34	21.0	41
36	6.38	21.1	43
37	6.35	21.0	52
38	5.25	17.8	52
39	6.04	20.1	36
40	6.43	21.3	35
41	6.42	21.3	36
42	6.00	20.0	39
43	6.29	20.9	28
44	6.27	20.8	32
45	6.30	20.9	28
46	5.98	20.0	21
47	5.34	18.0	28
48	5.43	18.3	40

Total 1718 C.Y.

M-11-36

MF
AUG 23 1960