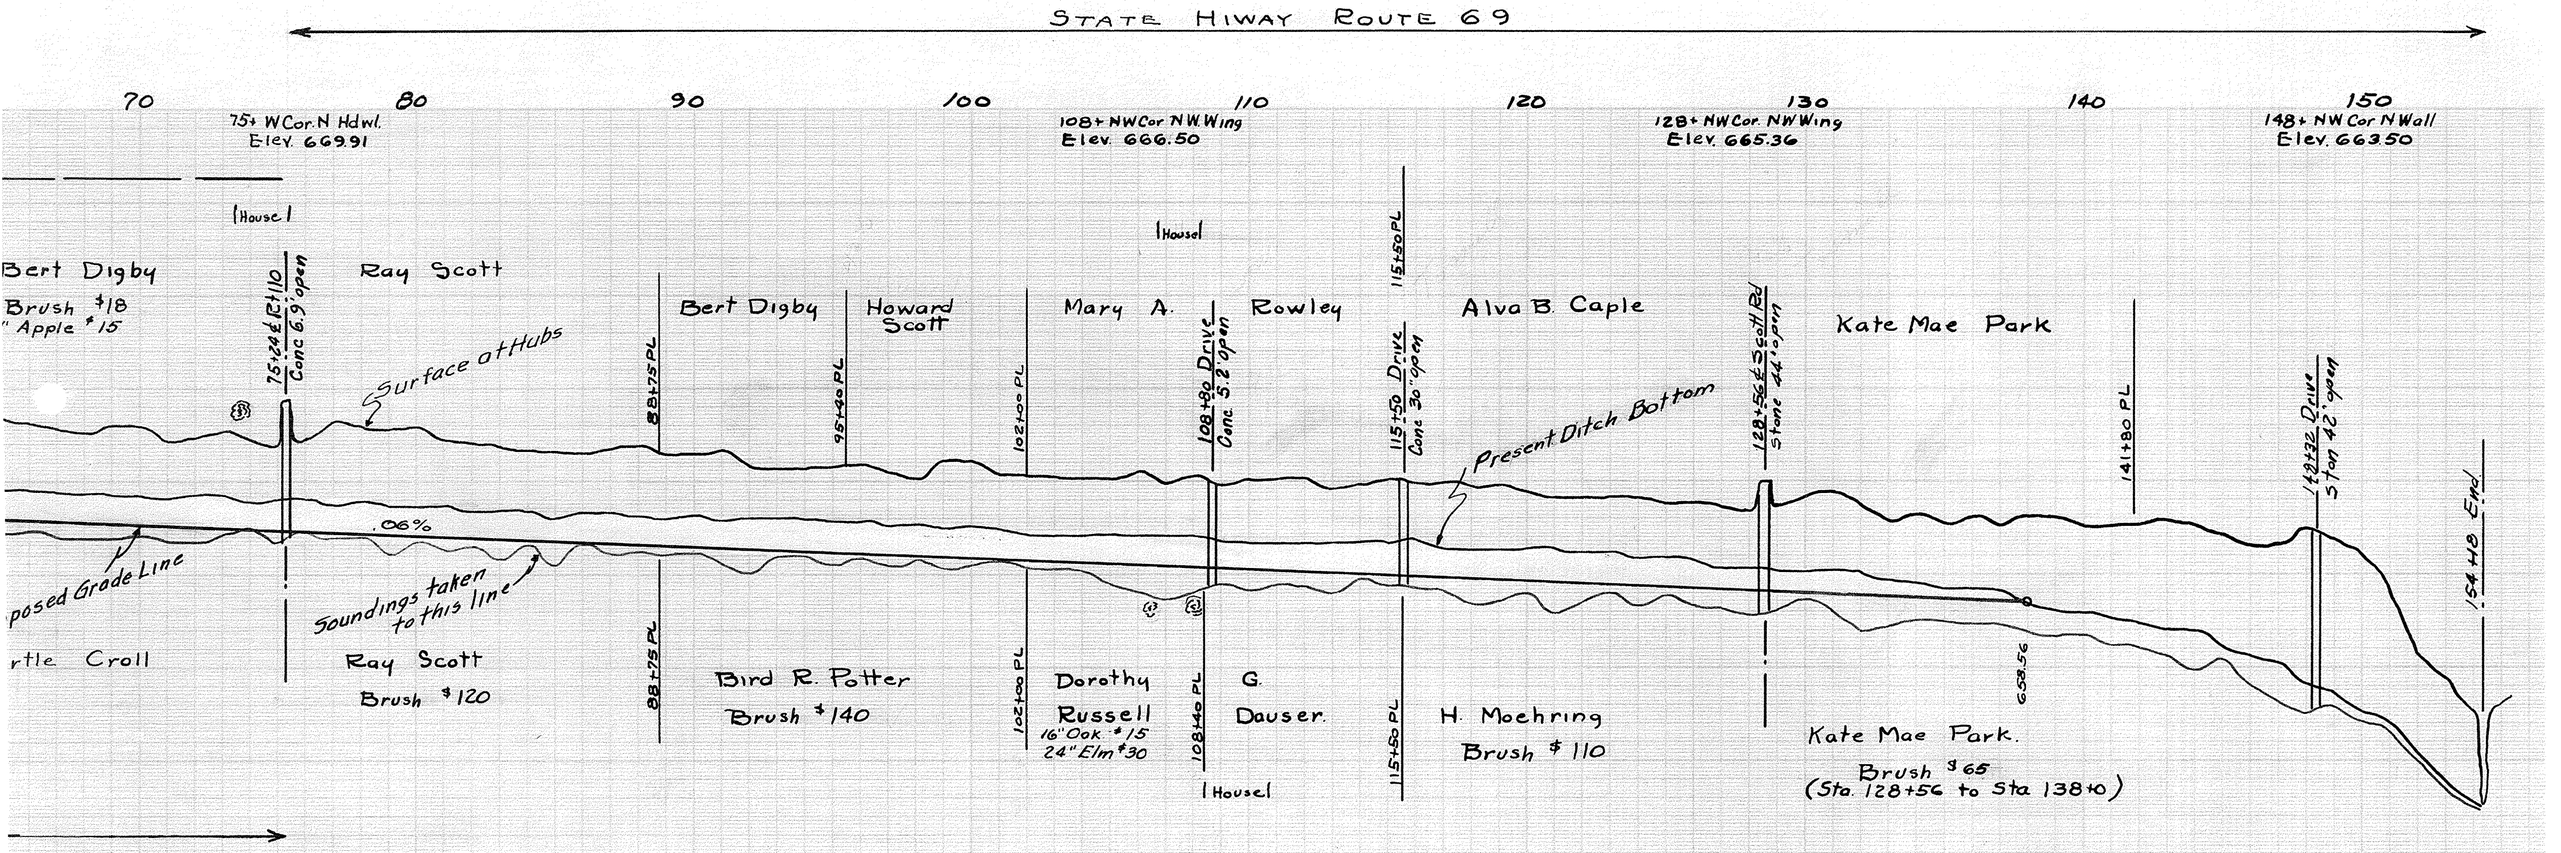
STATE HIWAY ROUTE 69
70
80
90
100
110
120
130
140
150
75+ W Cor. N Hdwl. Elev. 669.91
108+ NW Cor N.W. Wing Elev. 666.50
128+ NW Cor. NW Wing Elev. 665.36
148+ NW Cor N Wall Elev. 663.50
House
Bert Digby
Brush $18
" Apple $15
75+24 ℄ Rt 110
Conc 6.9' open
Ray Scott
Surface of Hubs
88+75 PL
Bert Digby
95+00 PL
Howard Scott
102+00 PL
Mary A.
108+80 Drive
Conc. 5.2' open
Rowley
115+50 PL
115+50 Drive
Conc 30" open
Alva B. Caple
Present Ditch Bottom
128+56 ℄ Scott Rd
Stone 44" open
Kate Mae Park
141+80 PL
148+32 Drive
Stone 42" open
154.48 End
.06%
posed Grade Line
Soundings taken to this line
rtle Croll
Ray Scott
Brush $120
Bird R. Potter
Brush $140
Dorothy Russell
16" Oak $15
24" Elm $30
G. Dauser.
H. Moehring
Brush $110
Kate Mae Park.
Brush $65
(Sta. 128+56 to Sta 138+0)
658.56

← 2452 C. YDS.

| | | |