PROFILE OF
LOREN GROFF DITCH
No 2088

MILTON & LIBERTY TWPS. WOOD COUNTY OHIO

DITCH BOOK 125 BERT F. HENNING

COUNTY ENGINEER

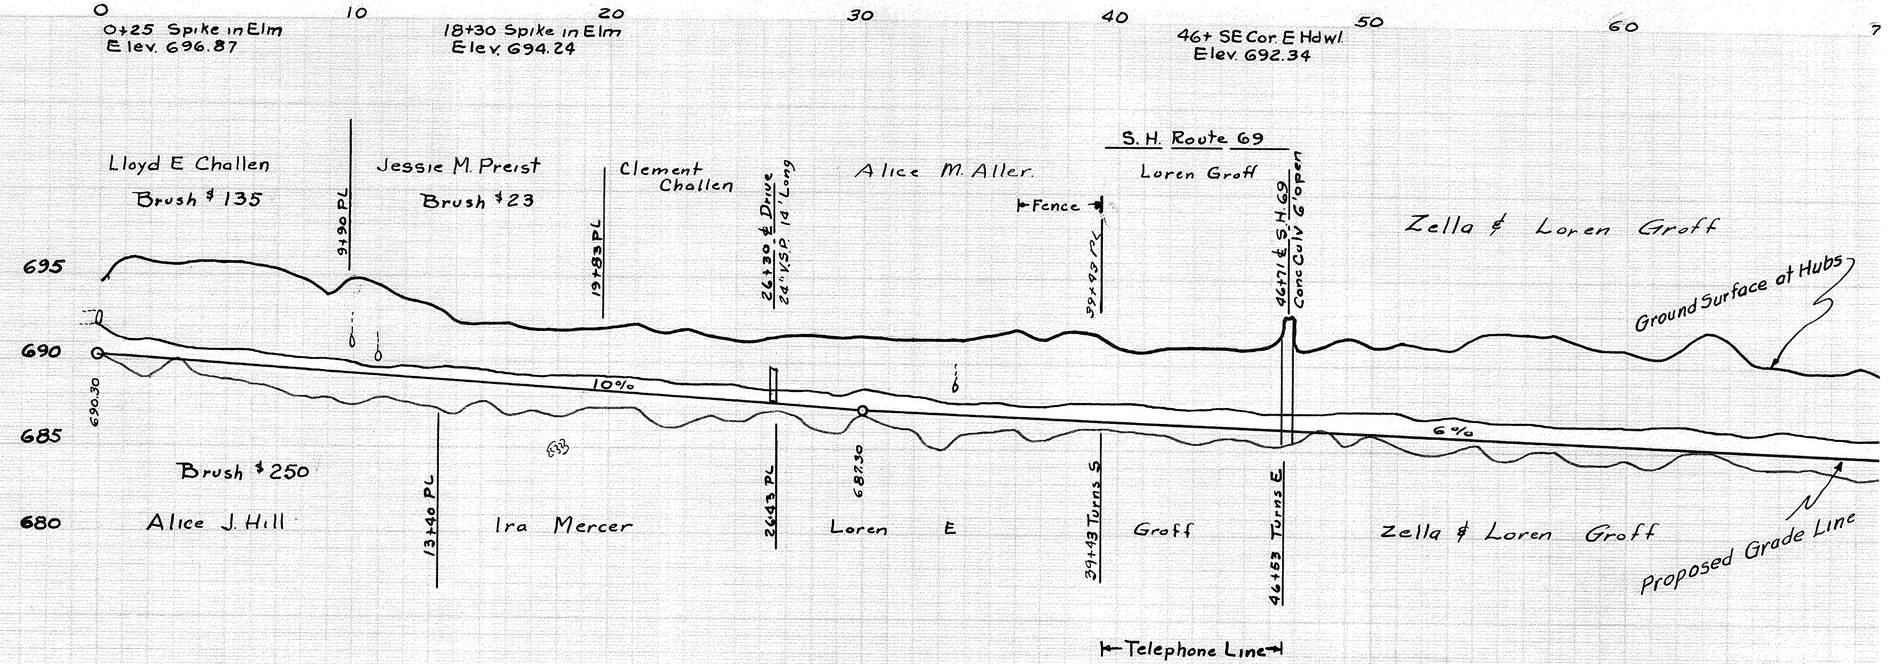

2 FOOT BOTTOM 1½ to 1 SLOPES

Station	Top Width	Cut	Cubic Yards	Extra Yardage For Light Cut
0	15.0	4.34		
1	19.8	5.92	91	
2	18.9	5.64	83	
3	18.7	5.58	50	
4	20.0	6.01	38	
5	19.7	5.90	41	
6	19.9	5.98	44	
7	19.6	5.86	35	
8	18.0	5.34	34	
9	15.1	4.37	27	
10	19.0	5.68	15	5
11	18.1	5.36	15	5
12	15.8	4.60	18	2
13	15.2	4.40	20	
14	12.5	3.48	16	4
15	12.2	3.38	15	5
16	13.0	3.66	21	
17	12.1	3.38	23	
18	12.2	3.40	20	
19	12.5	3.50	18	2
20	13.2	3.73	25	
21	14.1	4.04	37	
22	13.0	3.65	32	
23	14.0	4.00	31	
24	13.3	3.76	39	
25	12.7	3.55	35	
26	13.0	3.66	23	
27	14.2	4.05	22	
28	14.7	4.23	30	
29	14.4	4.13	25	
30	15.0	4.33	27	
31	15.1	4.35	24	
32	15.1	4.37	18	2
33	14.7	4.24	22	
34	15.3	4.45	18	2
35	16.1	4.69	27	
36	17.5	5.12	50	
37	17.4	4.64	44	
38	15.9	5.24	35	
39	17.7	5.18	43	
40	17.6	5.33	36	
41	15.0	4.33	35	
42	14.4	4.15	39	
43	15.1	4.37	33	
44	15.0	4.60	35	
45	16.3	4.65	37	
46	16.7	4.90	40	
47	15.8	4.58	30	
48	17.0	5.00	22	
49	18.6	5.52	35	
50	17.1	5.03	40	
51	18.0	5.33	43	
52	17.3	5.09	33	
53	17.3	5.09	18	2
54	19.3	5.76	27	
55	20.6	6.18	38	
56	20.3	6.10	35	
57	20.8	6.25	34	
58	19.2	5.72	27	
59	18.7	5.57	25	
60	18.6	5.53	32	
61	20.6	6.18	48	
62	19.1	5.69	55	
63	22.6	6.85	38	
64	20.3	6.31	34	
65	17.0	5.01	25	
66	17.1	5.03	26	
67	16.4	4.79	35	
68	14.7	4.89	29	
69	17.6	5.18	20	
70	16.5	4.84	14	