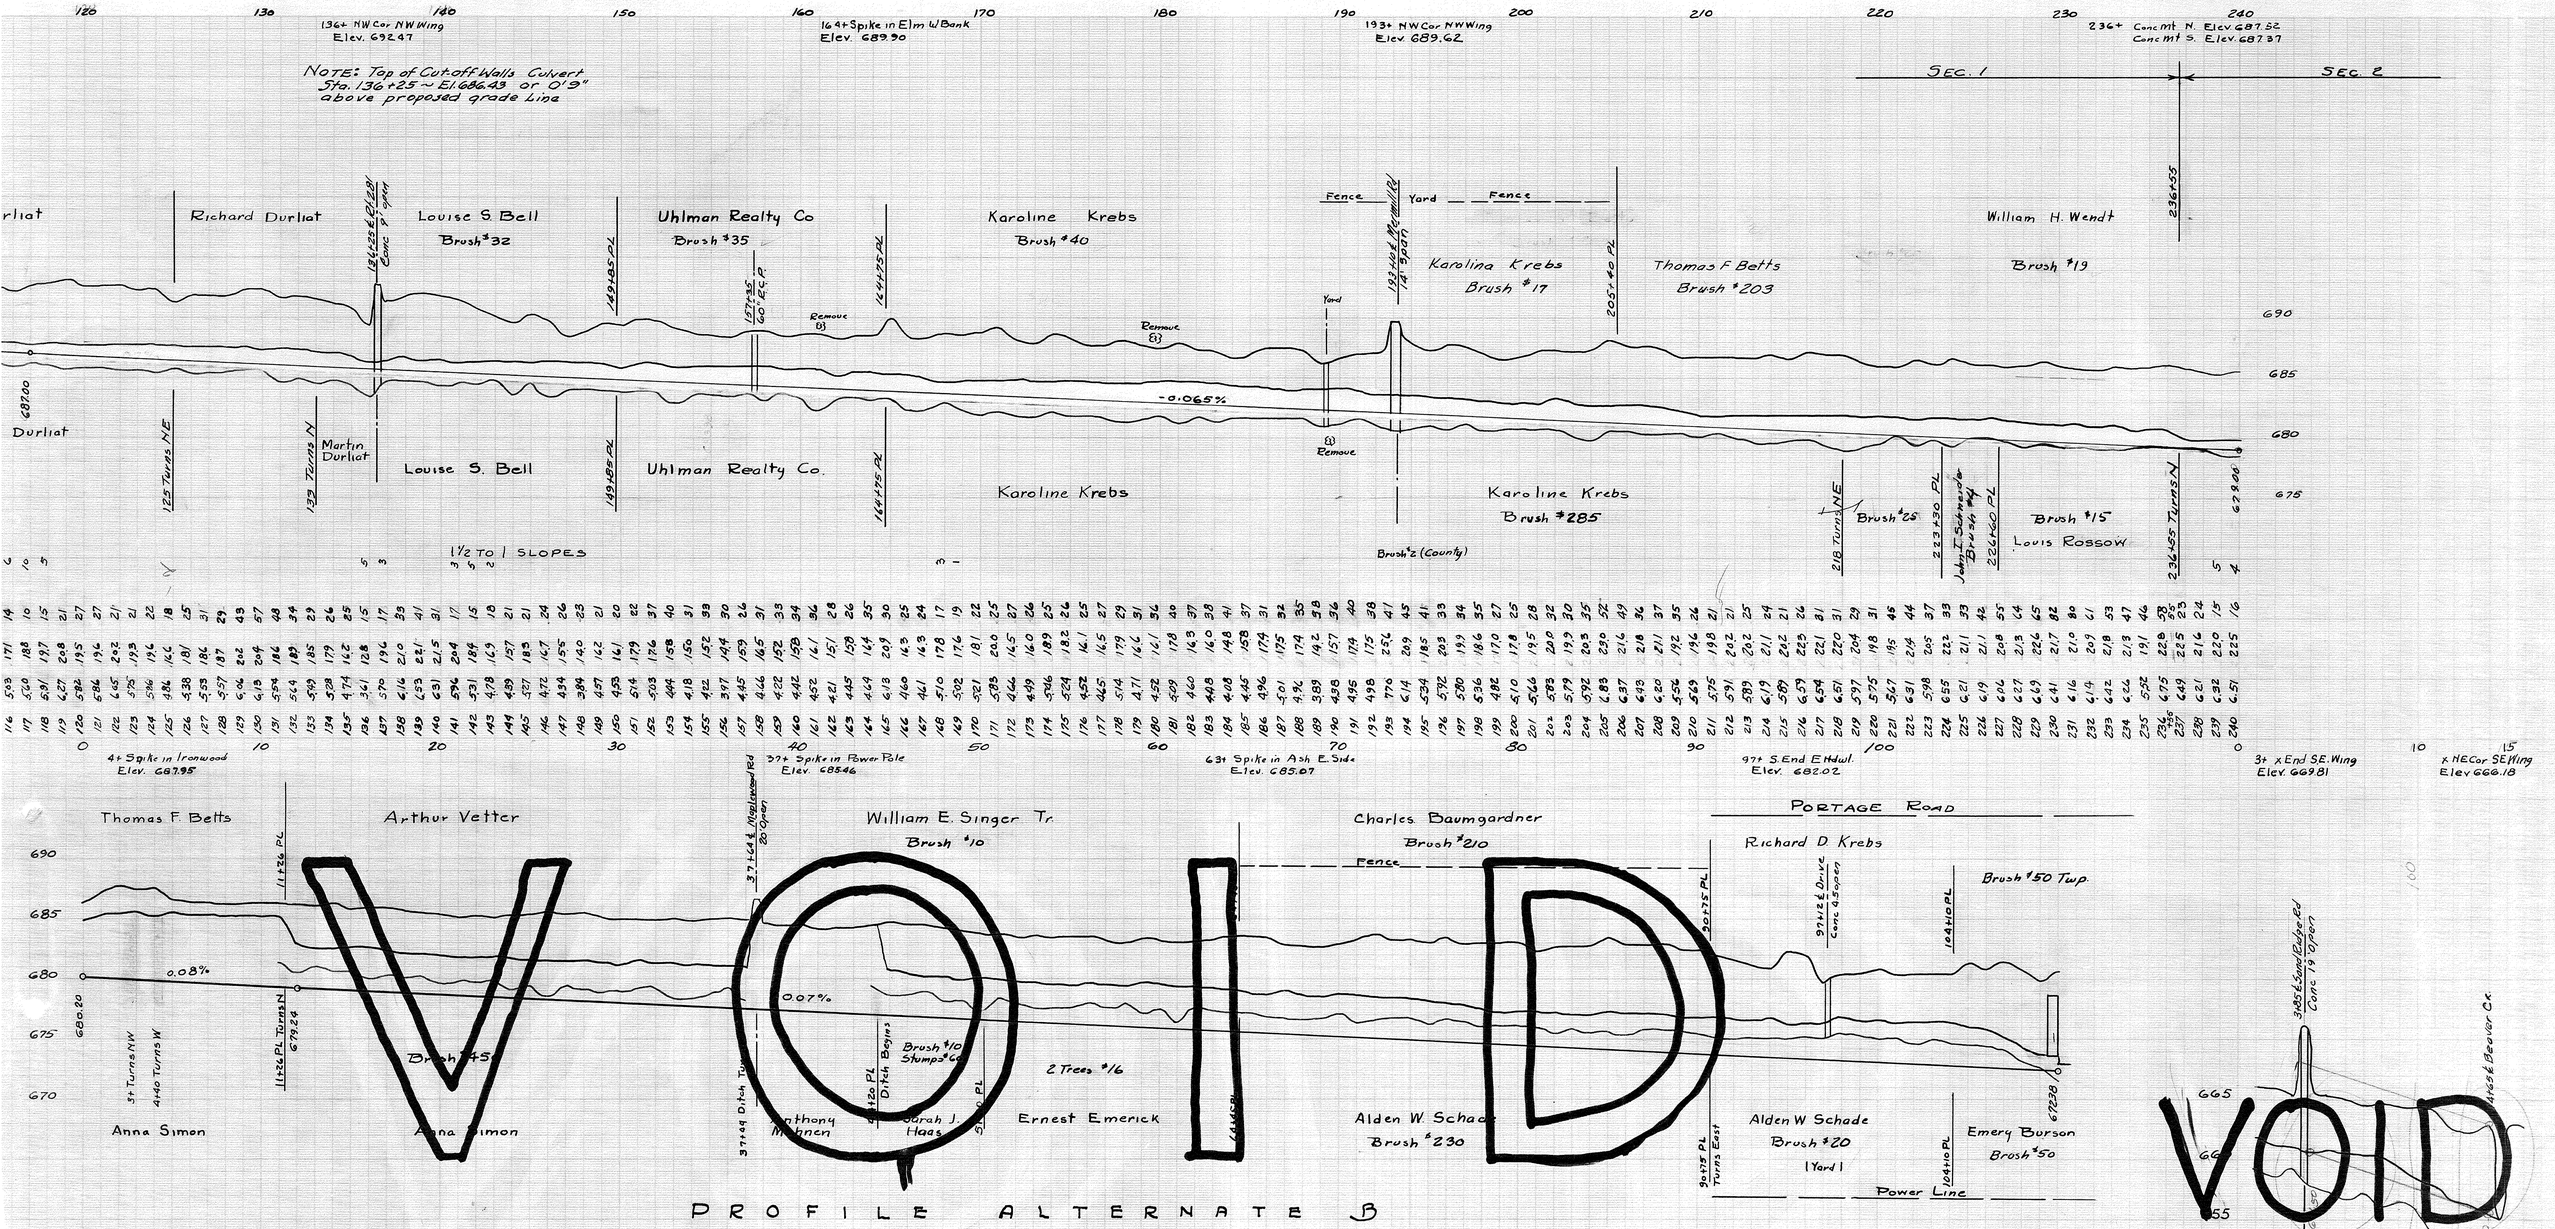
136+ NW Cor NW Wing Elev. 692.47
164+ Spike in Elm W Bank Elev. 689.90
193+ NW Cor NW Wing Elev. 689.62
236+ Conc mt. N. Elev. 687.52 Conc mt S. Elev. 687.37
NOTE: Top of Cutoff Walls Culvert Sta. 136+25 ~ El. 686.43 or 0'9" above proposed grade Line
SEC. 1
SEC. 2
Richard Durliat
Louise S. Bell
Brush #32
Uhlman Realty Co
Brush #35
Karoline Krebs
Brush #40
Karolina Krebs
Brush #17
Thomas F. Betts
Brush #203
William H. Wendt
Brush #19
Durliat
Martin Durliat
Louise S. Bell
Uhlman Realty Co.
Karoline Krebs
Karoline Krebs
Brush #285
Brush #25
Brush #15
Louis Rossow
1½ TO 1 SLOPES
-0.065%
Fence
Yard
Remove
Brush #2 (County)
4+ Spike in Ironwood Elev. 687.95
37+ Spike in Power Pole Elev. 685.46
63+ Spike in Ash E. Side Elev. 685.07
97+ S. End E Hdwl. Elev. 682.02
3+ x End SE Wing Elev. 669.81
x NE Cor SE Wing Elev. 666.18
Thomas F. Betts
Arthur Vetter
William E. Singer Tr.
Brush #10
Charles Baumgardner
Brush #210
Richard D. Krebs
PORTAGE ROAD
Brush #50 Twp.
Anna Simon
Anna Simon
Brush #5
Anthony Mannen
Sarah J. Haas
Ernest Emerick
2 Trees #16
Alden W. Schade
Brush #230
Alden W Schade
Brush #20
(Yard)
Emery Burson
Brush #50
Power Line
0.08%
0.07%
VOID
VOID
PROFILE ALTERNATE B