PROFILE OF
ROSS TOWNSHIP TRUSTEES JOINT COUNTY DITCH No. 2/43
WOOD & LUCAS COUNTIES OHIO
DITCH BOOK 131
OZTON H. JONES WOOD CO. ENGINEER
GUY E. NEEPER LUCAS CO. ENGINEER

G9-Pag19

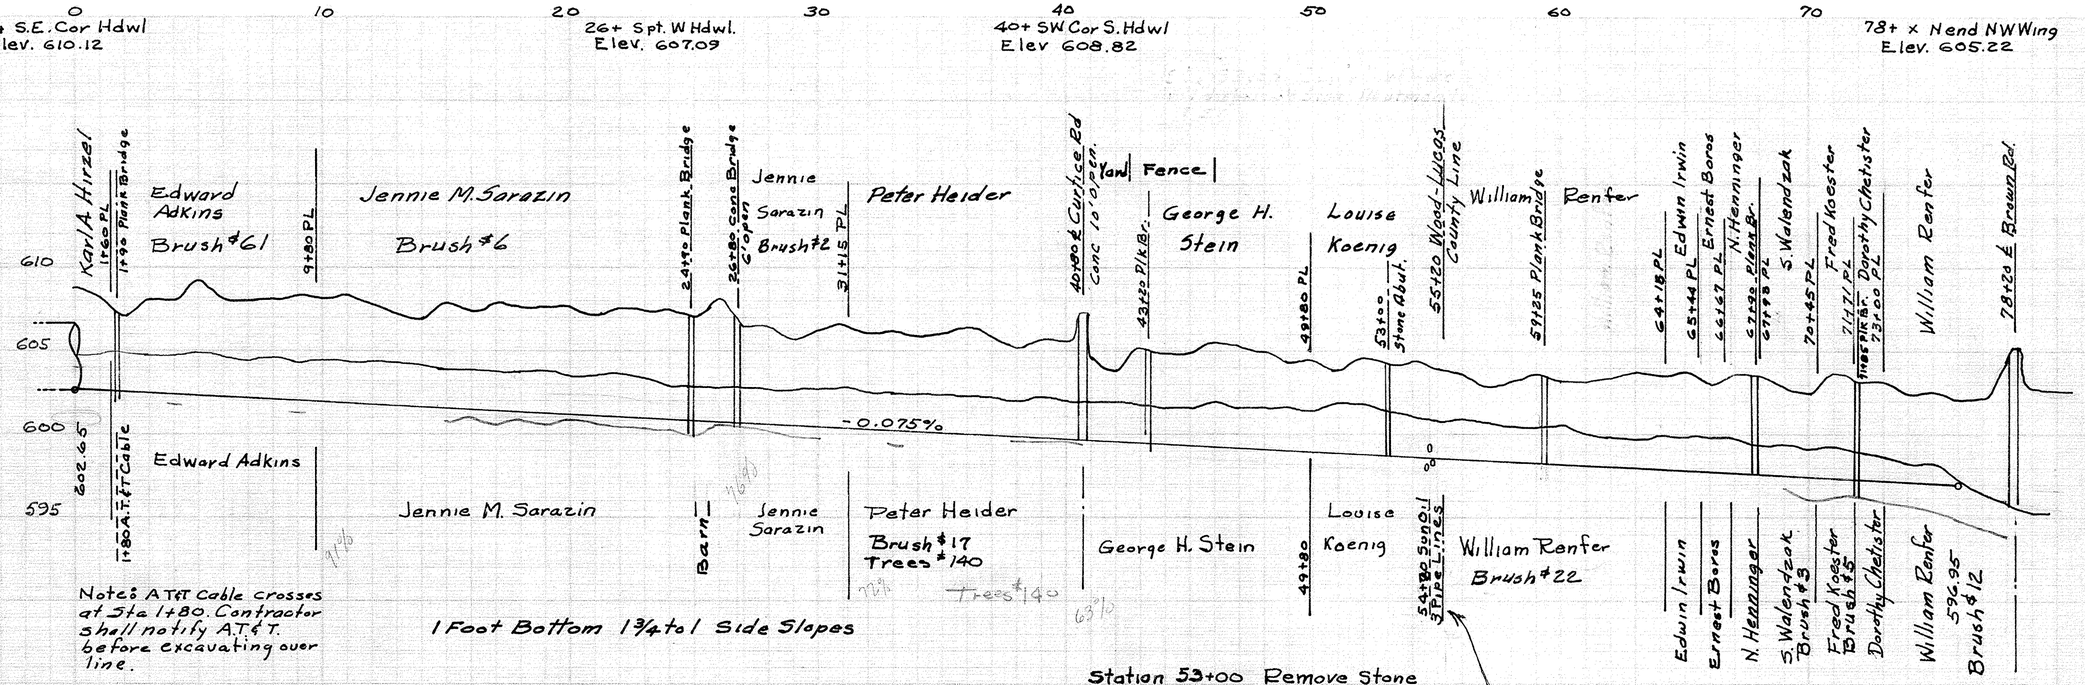

Station	Cut	Cubic Yards
0	6.14	
1	5.67	148
2	4.23	164
3	5.74	174
4	5.73	164
5	6.77	118
6	5.82	130
7	5.98	148
8	6.04	138
9	6.31	134
10	6.25	100
11	6.47	112
12	6.13	126
13	5.54	138
14	5.35	88
15	6.32	122
16	5.98	134
17	6.55	108
18	6.30	112
19	6.35	130
20	6.60	126
21	6.01	104
22	6.59	108
23	6.54	118
24	6.64	114
25	6.33	112
26	7.39	122
27	5.86	104
28	5.97	86
29	5.20	92
30	5.81	82
31	6.39	86
32	5.89	82
33	6.03	74
34	5.82	66
35	5.78	88
36	6.45	108
37	5.93	74
38	5.38	60
39	5.99	17
40	5.97	4311 C.Y.
41	4.98	
42	4.31	
43	5.68	
44	5.56	
45	5.62	
46	6.30	
47	6.19	
48	5.91	
49	5.38	
50	5.53	
51	5.05	
52	5.87	
53	5.60	
54	5.77	
55	5.39	
56	5.18	
57	4.50	
58	4.88	
59	5.34	
60	5.54	
61	5.70	
62	5.41	
63	5.81	
64	5.78	
65	6.03	
66	5.84	
67	6.00	
68	6.03	
69	5.37	
70	5.28	
71	6.35	
72	5.96	
73	6.02	
74	5.25	
75	5.50	
76	5.21	
+50		