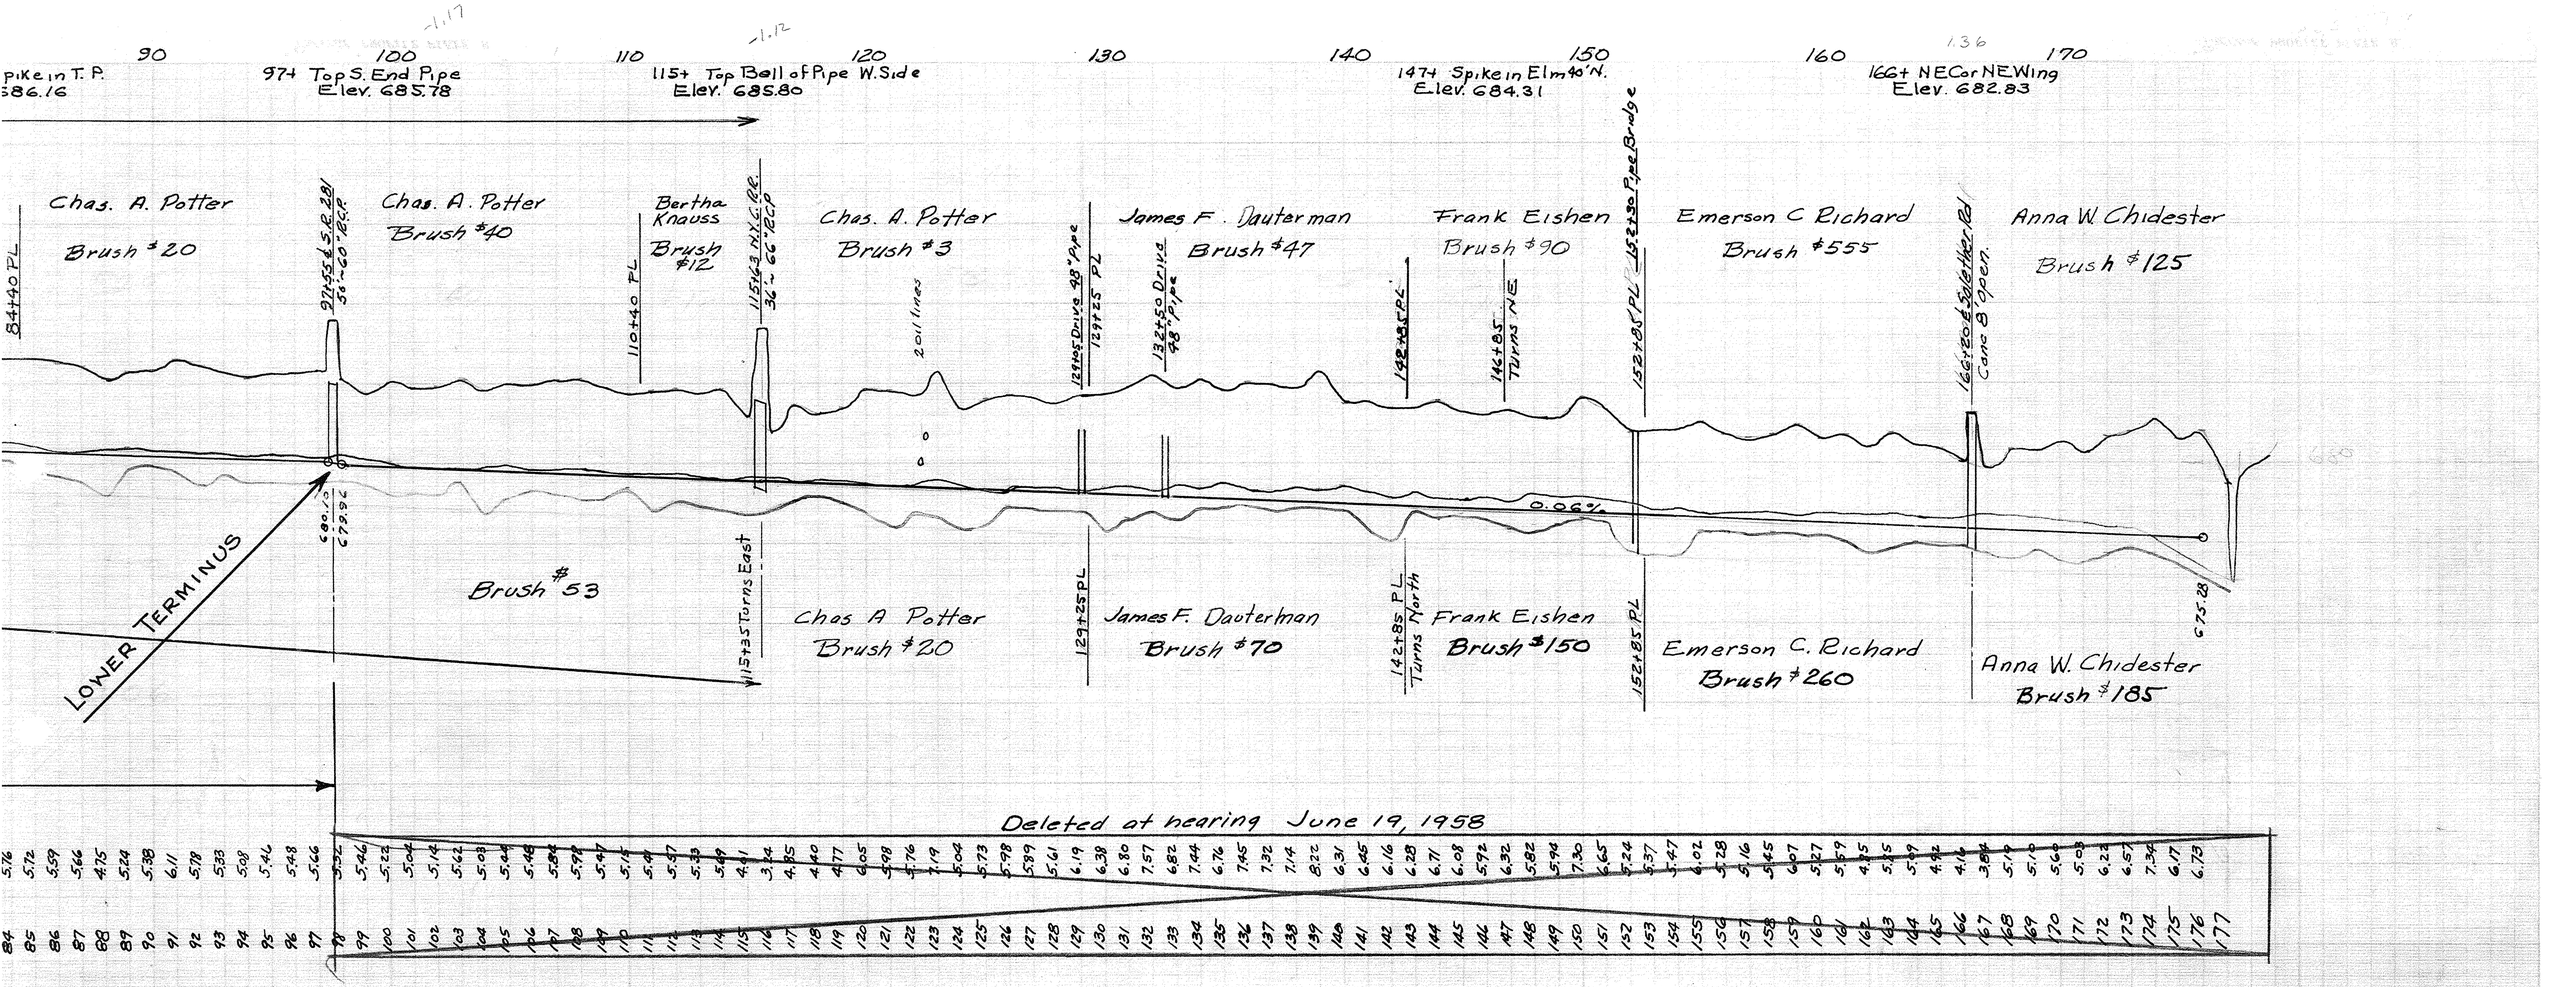
90
100
110
120
130
140
150
160
170
Spike in T. P.
586.16
97+ Top S. End Pipe
Elev. 685.78
115+ Top Bell of Pipe W. Side
Elev. 685.80
147+ Spike in Elm 40' N.
Elev. 684.31
166+ NE Cor NE Wing
Elev. 682.83
Chas. A. Potter
Brush #20
Chas. A. Potter
Brush #40
Bertha Knauss
Brush #12
Chas. A. Potter
Brush #3
James F. Dauterman
Brush #47
Frank Eishen
Brush #90
Emerson C. Richard
Brush #555
Anna W. Chidester
Brush #125
84+40 PL
97+55 & S.R. 281
56"~60" RCP
110+40 PL
115+63 N.Y.C. R.R.
36"~66" RCP
2 oil lines
129+05 Drive 48" Pipe
129+25 PL
132+50 Drive
48" Pipe
142+85 RC
144+85
Turns NE
152+80 PL
152+30 Pipe Bridge
166+20 & Sidehill Rd
Conc 8' Open.
0.06%
680.10
679.94
LOWER TERMINUS
Brush #53
115+35 Turns East
Chas A Potter
Brush #20
129+25 PL
James F. Dauterman
Brush #70
142+85 PL
Turns North
Frank Eishen
Brush #150
152+85 PL
Emerson C. Richard
Brush #260
Anna W. Chidester
Brush #185
675.28
Deleted at hearing June 19, 1958