PROFILE OF

DON POLAND DITCH Nº 2155

WESTON TOWNSHIP WOOD COUNTY OHIO

DITCH BOOK 133 ORTON H. JONES

NOVEMBER 1957 COUNTY ENGINEER

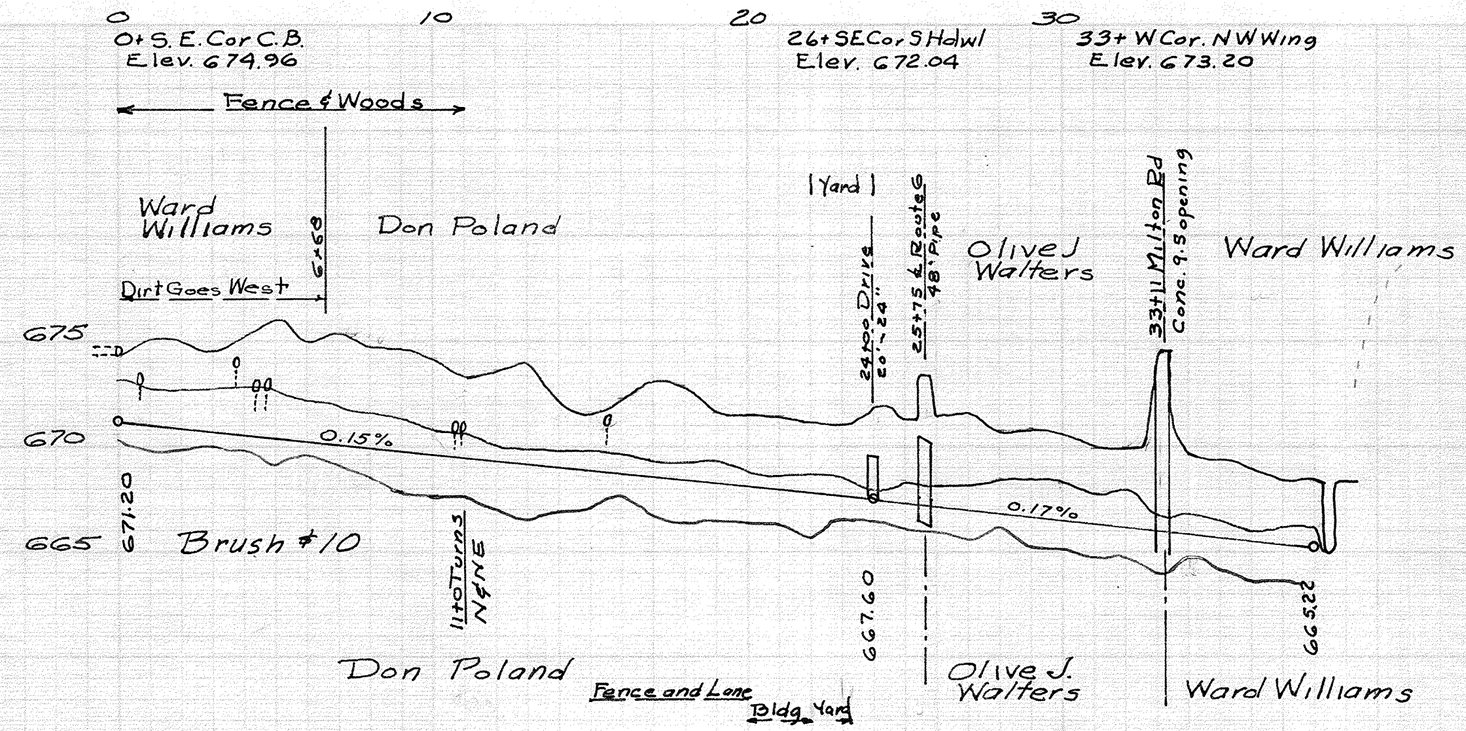

2 FOOT BOTTOM 1 3/4 TO 1 SIDE SLOPES

STATION	CUT		
0	3.12		
1	4.06		
2	4.16	152	
3	3.87		
4	4.61	234	
5	5.58		
6	4.86	248	
7	5.24		
8	4.81	234	
9	4.80		
10	4.49	186	
11	3.80		
12	4.21	130	
13	4.73		
14	3.11	86	
15	2.63		
16	3.50	70	
17	4.48		
18	4.99	82	
19	3.23		
20	3.36	78	
21	3.39		
22	3.17	52	
23	3.32		
24	4.39	86	
25	3.84		
26	4.20	112	
27	4.58		
28	4.96	118	
29	4.11		
30	4.05	126	
31	3.53		
32	3.75	108	
33	7.09		
34	3.68	74	
35	3.67		
36	3.41	44	
37	2.98		
38	3.40	52	
+20		5	
			2277 C.Y.