2156

PROFILE OF
GEORGE HEITZMAN DITCH
№ 2156

GRAND RAPIDS TWP. WOOD COUNTY OHIO

DITCH BOOK 133 OETON H JONES

COUNTY ENGINEER

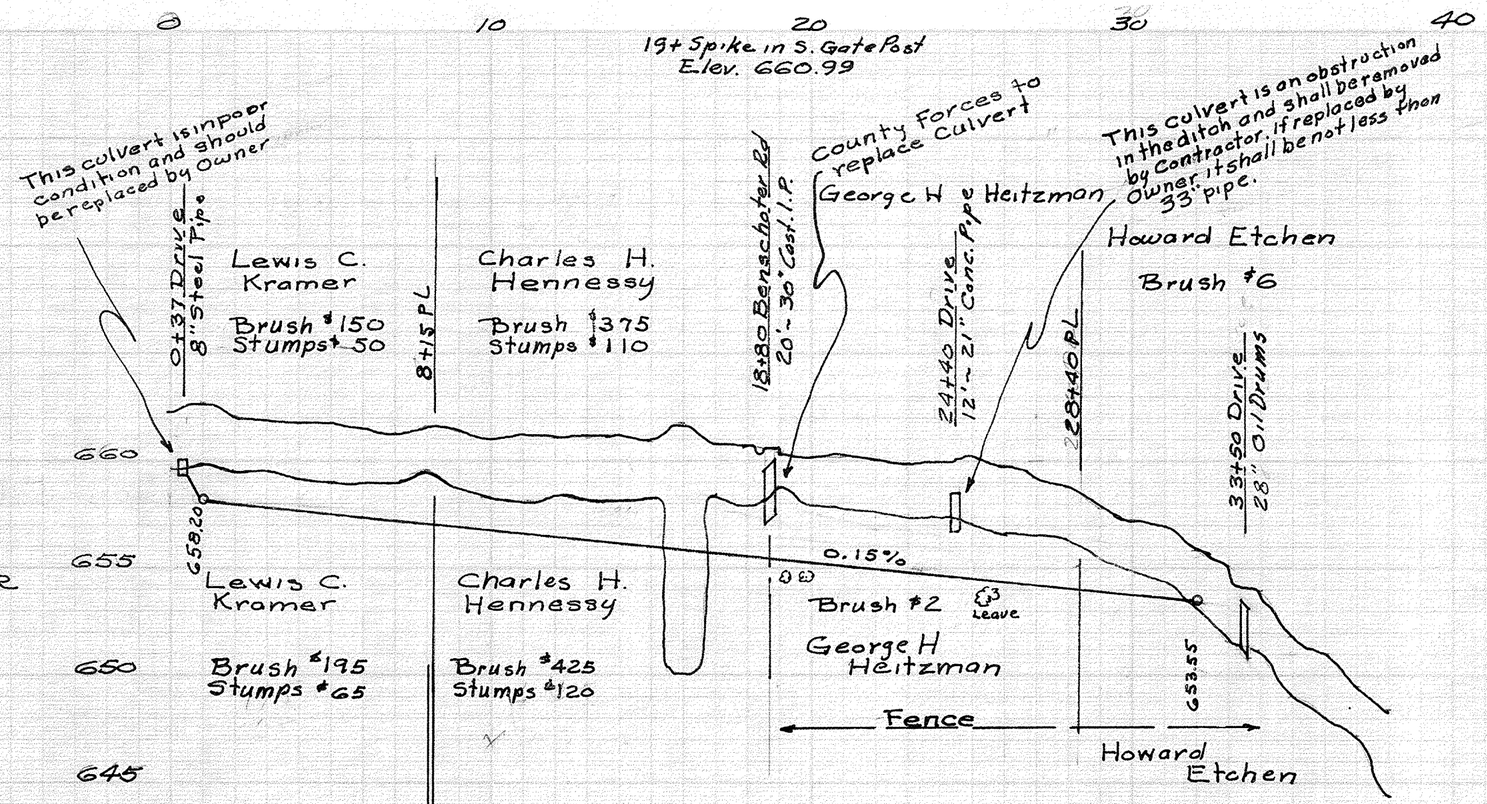

2 FOOT BOTTOM 1 3/4 TO 1 SIDE SLOPES

Sta. 8+15 Upper Terminus as set at Final Hearing

CUBIC YARDS			74		108		114		158		160		126		144		127		132		196		226		230		234		212		144		60		1991 CY
CUT		4.56	4.00	3.98	4.02	4.19	4.04	4.01	4.42	4.45	4.19	4.55	4.57	4.73	5.00	4.83	5.90	4.97	5.14	4.90	4.76	4.99	4.99	4.98	5.37	5.59	5.32	4.95	4.62	3.80	3.47	3.39	2.27	
STATION	0	1	2	3	4	5	6	7	8	9	10	11	12	13	14	15	16	17	18	19	20	21	22	23	24	25	26	27	28	29	30	31	32		

4A