REVISED PLAT
FRANK VANDERSALL DITCH Nº 2205

HENRY TOWNSHIP — WOOD COUNTY

DITCH BOOK Nº 129 — ANTHONY L. ALLION

APRIL 1982 — ENGINEER

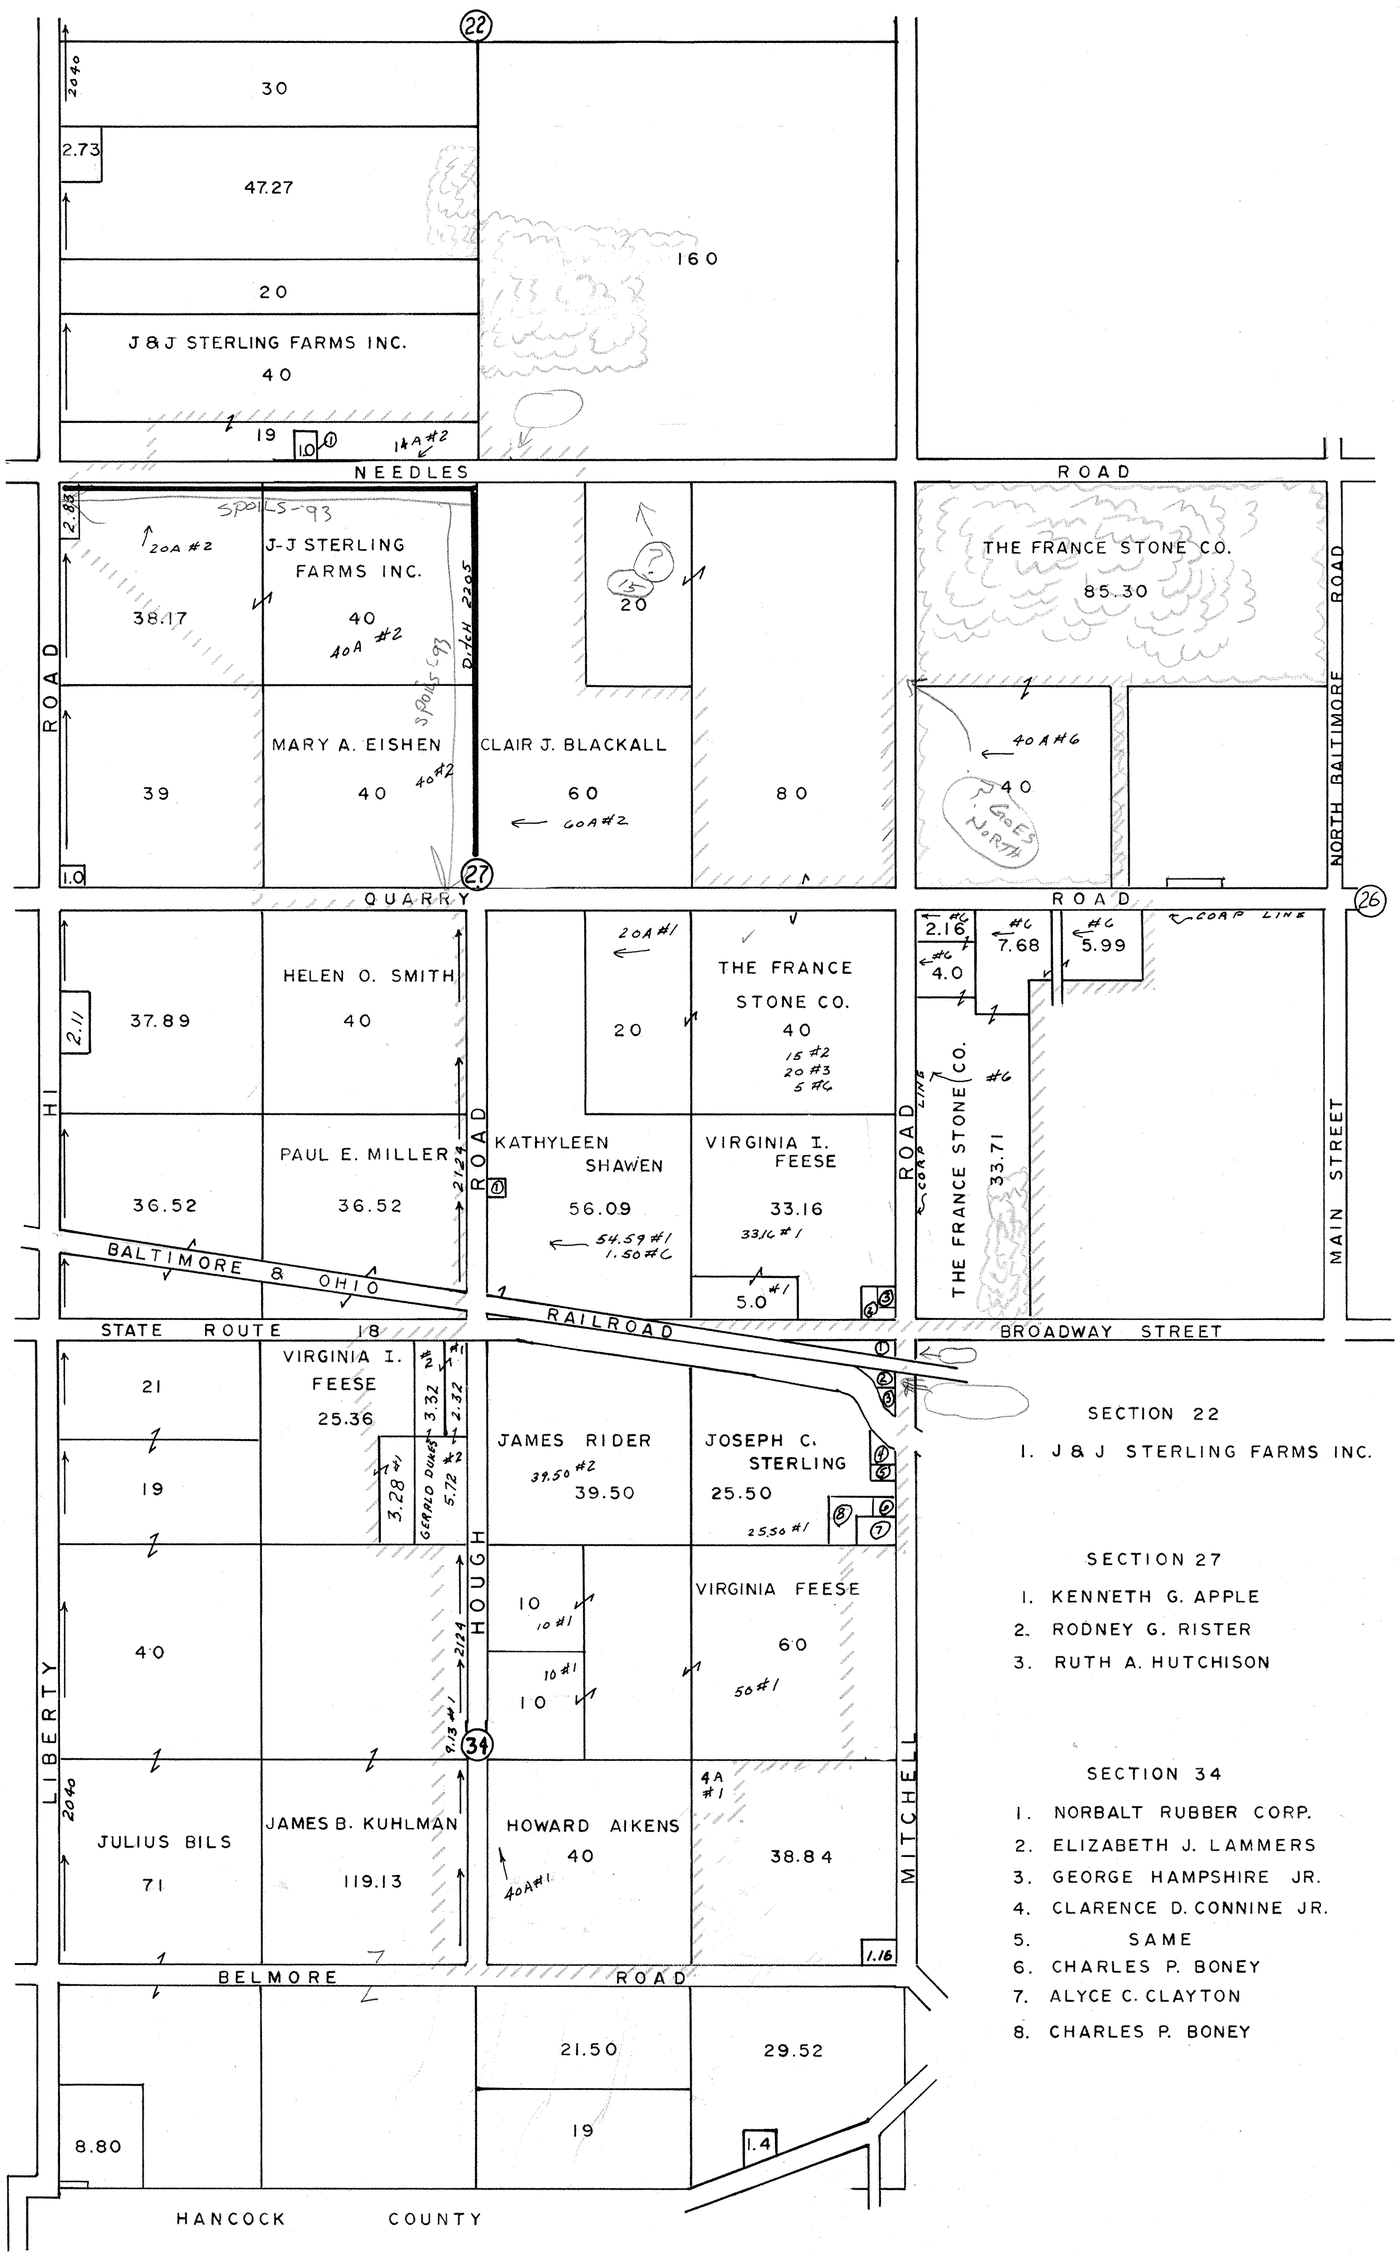

SECTION 22

1. J & J STERLING FARMS INC. 1.0 A

SECTION 27

1. KENNETH G. APPLE .48 A
2. RODNEY G. RISTER 1.27 A
3. RUTH A. HUTCHISON .50 A

SECTION 34

1. NORBALT RUBBER CORP. 1.00 A
2. ELIZABETH J. LAMMERS 1.69 A
3. GEORGE HAMPSHIRE JR. 1.00 A
4. CLARENCE D. CONNINE JR. .52 A
5. SAME
6. CHARLES P. BONEY .38 A
7. ALYCE C. CLAYTON 1.12 A
8. CHARLES P. BONEY 1.80 A