KEUFFEL & ESSER CO.
NEW YORK
PROFILE PLATE B 4 X 20

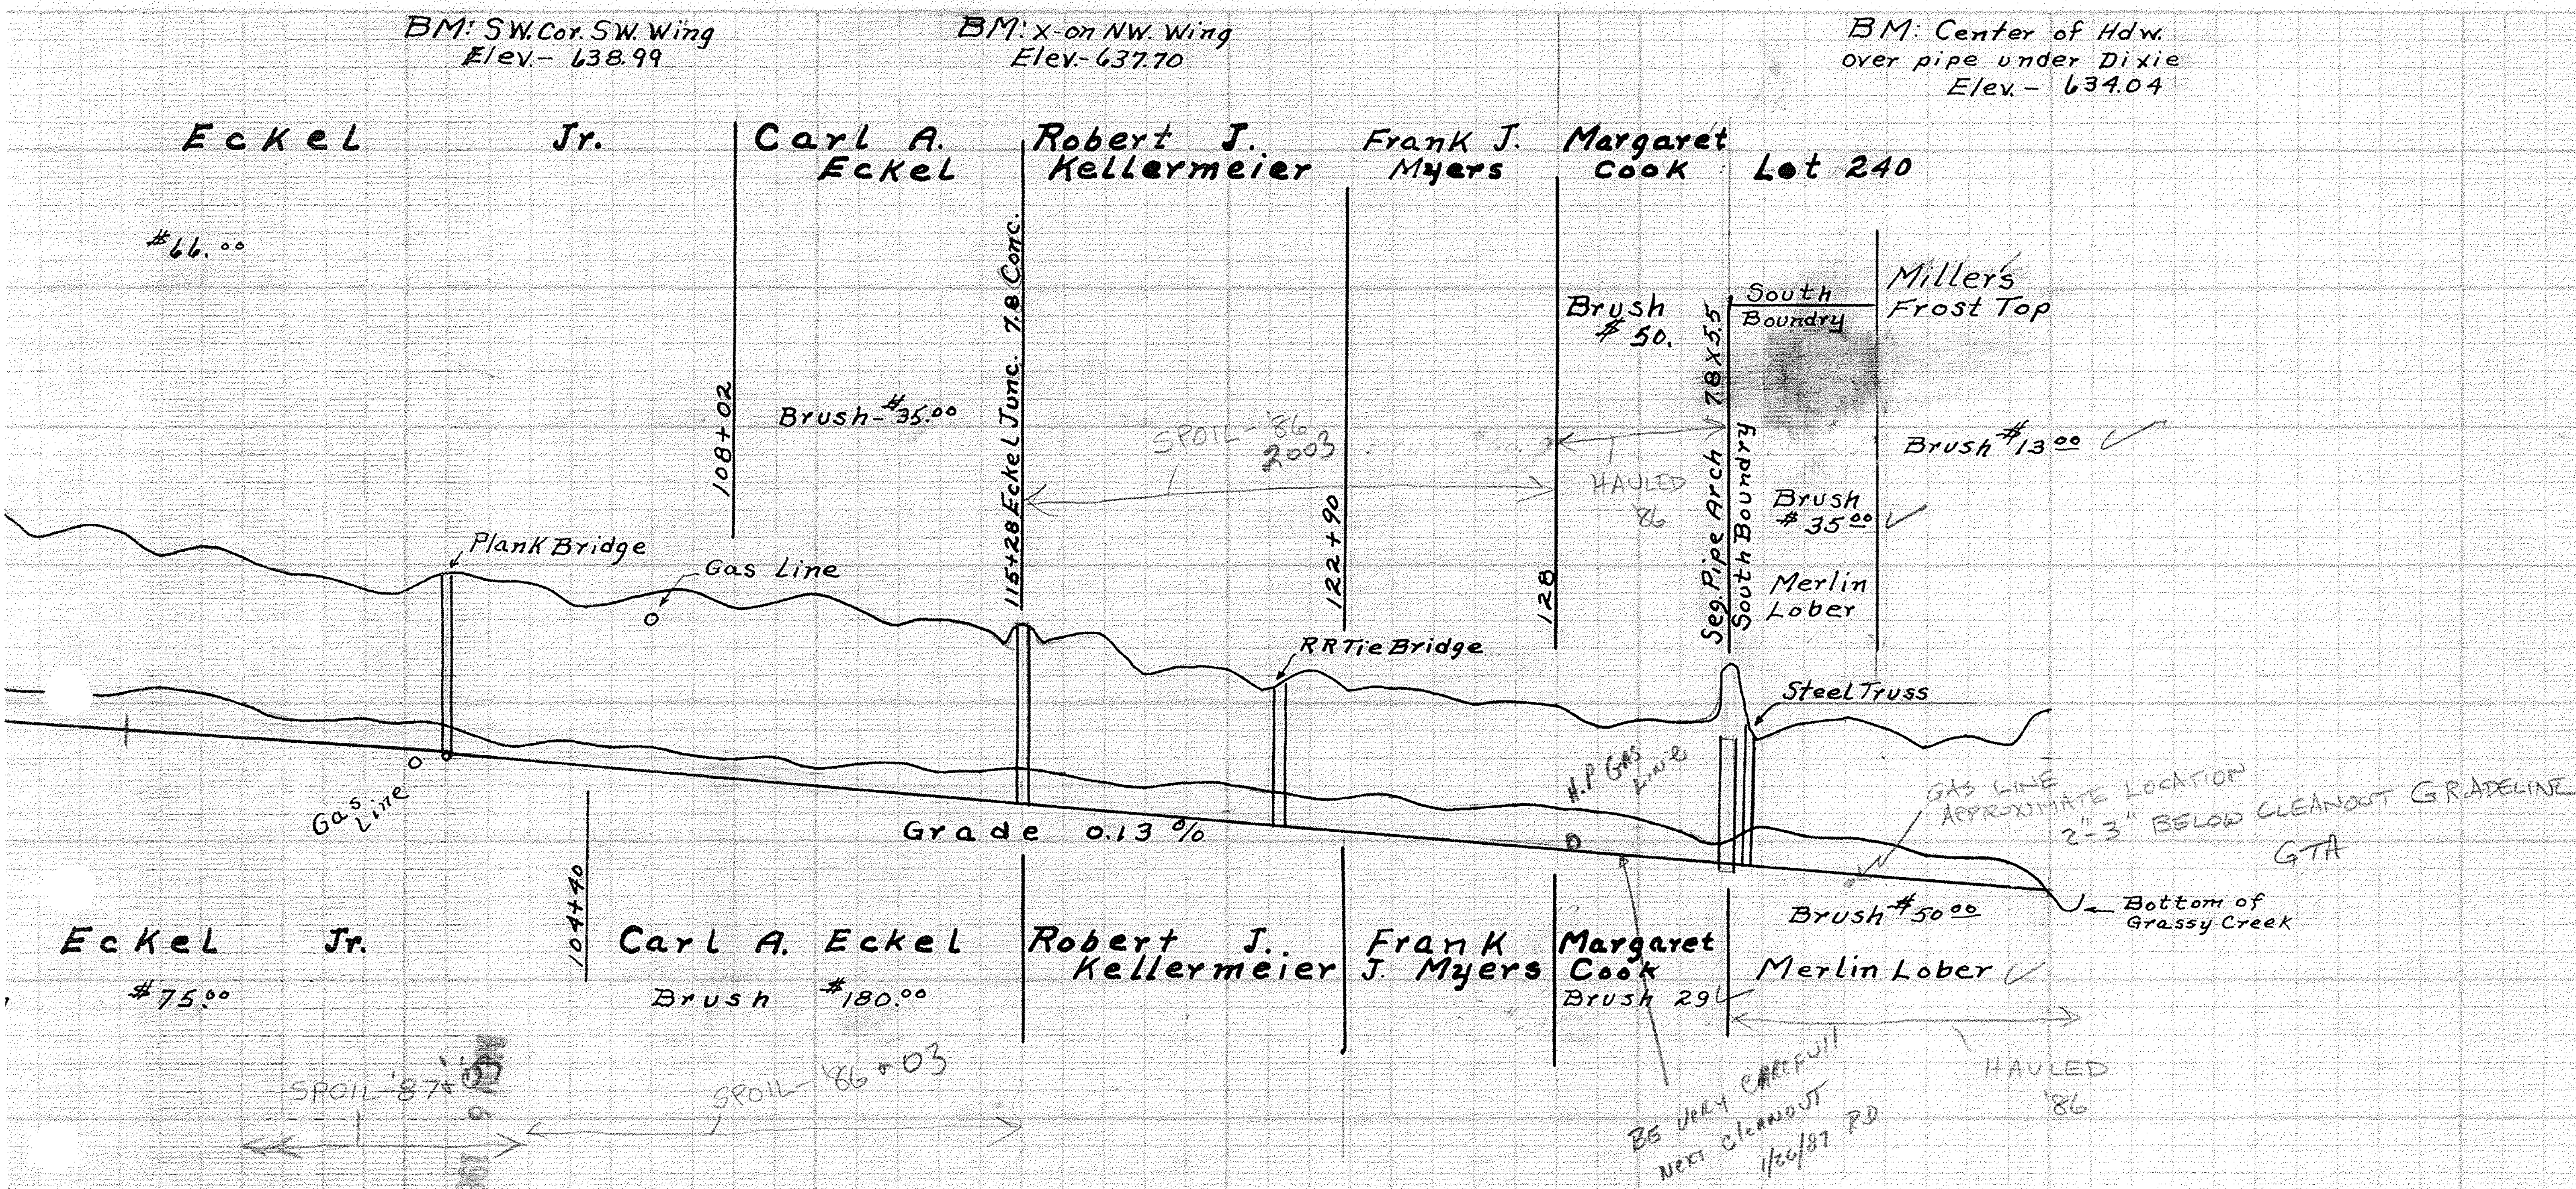

91	641.01	634.30	6.71	
92	641.48	634.20	[illegible]	53
93	641.24	634.10	7.[illegible]	
94	640.42	634.00	6.42	72
95	640.65	633.90	6.75	
96	640.17	633.80	6.37	83
97	639.81	633.70	6.11	
98	639.54	633.60	5.94	53
99	639.21	633.50	5.71	
100	639.05	633.40	5.65	40
101	639.83	633.30	6.53	
102	639.45	633.17	6.28	40
103	640.32	633.04	7.28	
104	638.57	632.91	5.66	40
105	638.68	632.78	5.90	
106	639.11	632.65	6.46	40
107	639.00	632.52	6.48	
108	638.44	632.39	6.05	40
109	638.57	632.26	6.31	
110	638.90	632.13	6.77	40
111	638.50	632.00	6.50	
112	637.79	631.87	5.92	40
113	637.99	631.74	6.25	
114	637.71	631.61	6.10	40
115	637.01	631.48	5.53	
116	637.42	631.35	6.07	40
117	636.47	631.22	5.25	
118	636.09	631.09	5.00	40
119	636.35	630.96	5.39	
120	636.27	630.83	5.44	40
121	635.53	630.70	4.83	
122	636.18	630.57	5.61	40
123	635.44	630.44	5.00	
124	635.59	630.31	5.28	48
125	635.40	630.18	5.22	
126	634.96	630.05	4.91	70
127	635.00	629.92	5.08	
128	635.01	629.79	5.22	70
129	634.10	629.66	4.44	
130	634.48	629.53	4.95	52
131	634.43	629.40	5.03	
132	634.60	629.27	5.33	40
133	633.72	629.14	4.58	
134	634.31	629.01	5.30	60
135	634.74	628.88	5.86	
136	634.06	628.75	5.31	65
137	633.47	628.62	4.85	
138	633.85	628.49	5.36	48
139	633.51	628.36	5.15	
140	634.81	628.23	6.58	40
Total				3306