REVISED PLAT

C. M. SAUNDERS DITCH № 2210

MIDDLETON TOWNSHIP — WOOD COUNTY

DITCH BOOK № 131 — ANTHONY L. ALLION

MAY 1982 — ENGINEER

1" = 330'

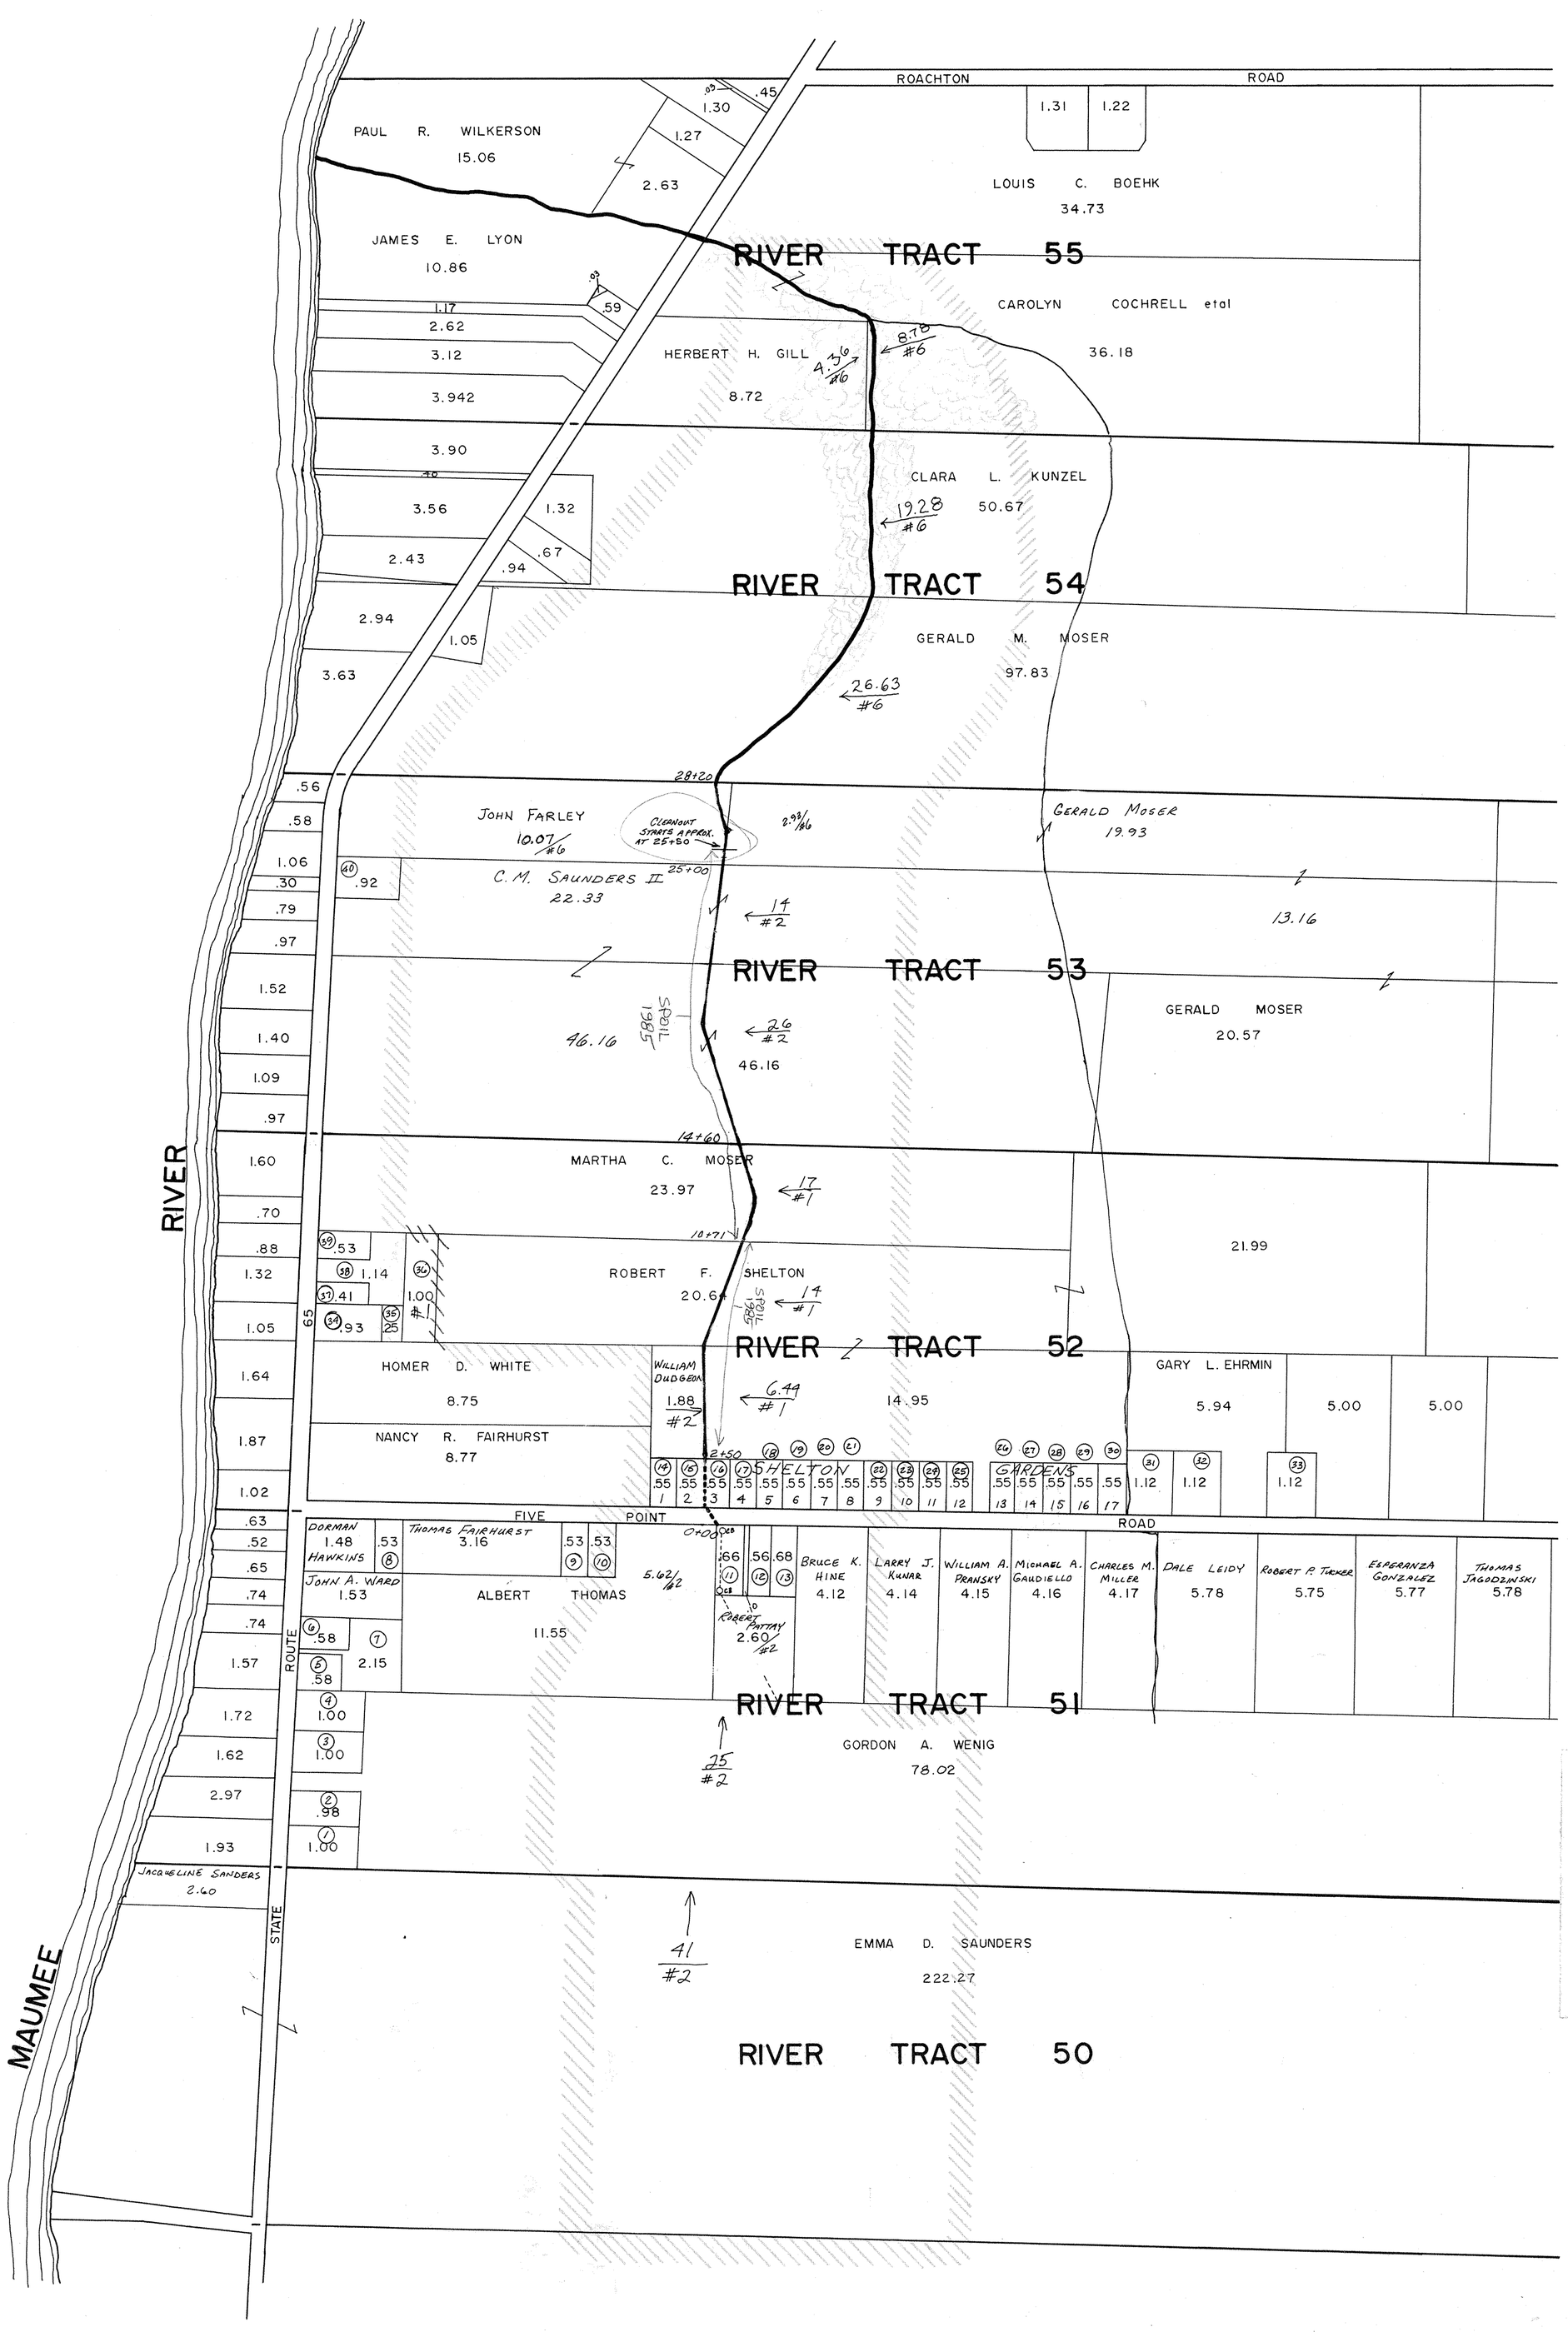

1. Ronald Mossing
2. David W. Zieman
3. Gordon A. Wenig
4. Same
5. Lloyd E. Davis
6. Russell C. Ruch
7. Rita L. Armitage
8. Allen Glenn Armitage
9. Albert C. Thomas
10. Karl J. Neiling
11. Norman Albright Jr.
12. Clarence M. Myers Jr.
13. Robert A. Pattay

SHELTON GARDENS

Lot 1	14.	William L. & Nina Dudgeon	
Lot 2	15.	Same	
Lot 3	16.	Eugene H. & Joann M. Heimrich	
Lot 4	17.	Janice S. Degens	
Lot 5	18.	Paul D. & Betty L. Ansted	
Lot 6	19.	Frederick S. & Rebecca Agee	
Lot 7	20.	James & Mary A. Dunlavy	
Lot 8	21.	Robert & Nina Mae VanDoran	
Lot 9	22.	Frank & Kathleen Ferris	
Lot 10	23.	Sixto & Phyllis Lopez	
Lot 11	24.	James W. & Janet K. Wolfe	
Lot 12	25.	John M. & Susan V. Reichard	
Lot 13	26.	Norbert & Mary A. Hamernik	
Lot 14	27.	Walter & Lorraine Wisniewski	
Lot 15	28.	Robert H. & Loraine Welker	
Lot 16	29.	Donald R. Brisbin	
Lot 17	30.	Gerald M. & Martha Moser	

31. Larry A. Walton
32. Darrell Braymaier
33. Charles Hoyer
34. Glen A. Koenigseker
35. Glen A. Koenigseker
36. Edward L. Lawton
37. Same
38. Same
39. Same
40. Irene Noggle

N-5/10