REVISED PLAT
LESTER LUSHER DITCH № 2220

PORTAGE TOWNSHIP — WOOD COUNTY

DITCH BOOK № 196 — ANTHONY L. ALLION

JUNE 1982 — ENGINEER

1" = 660'

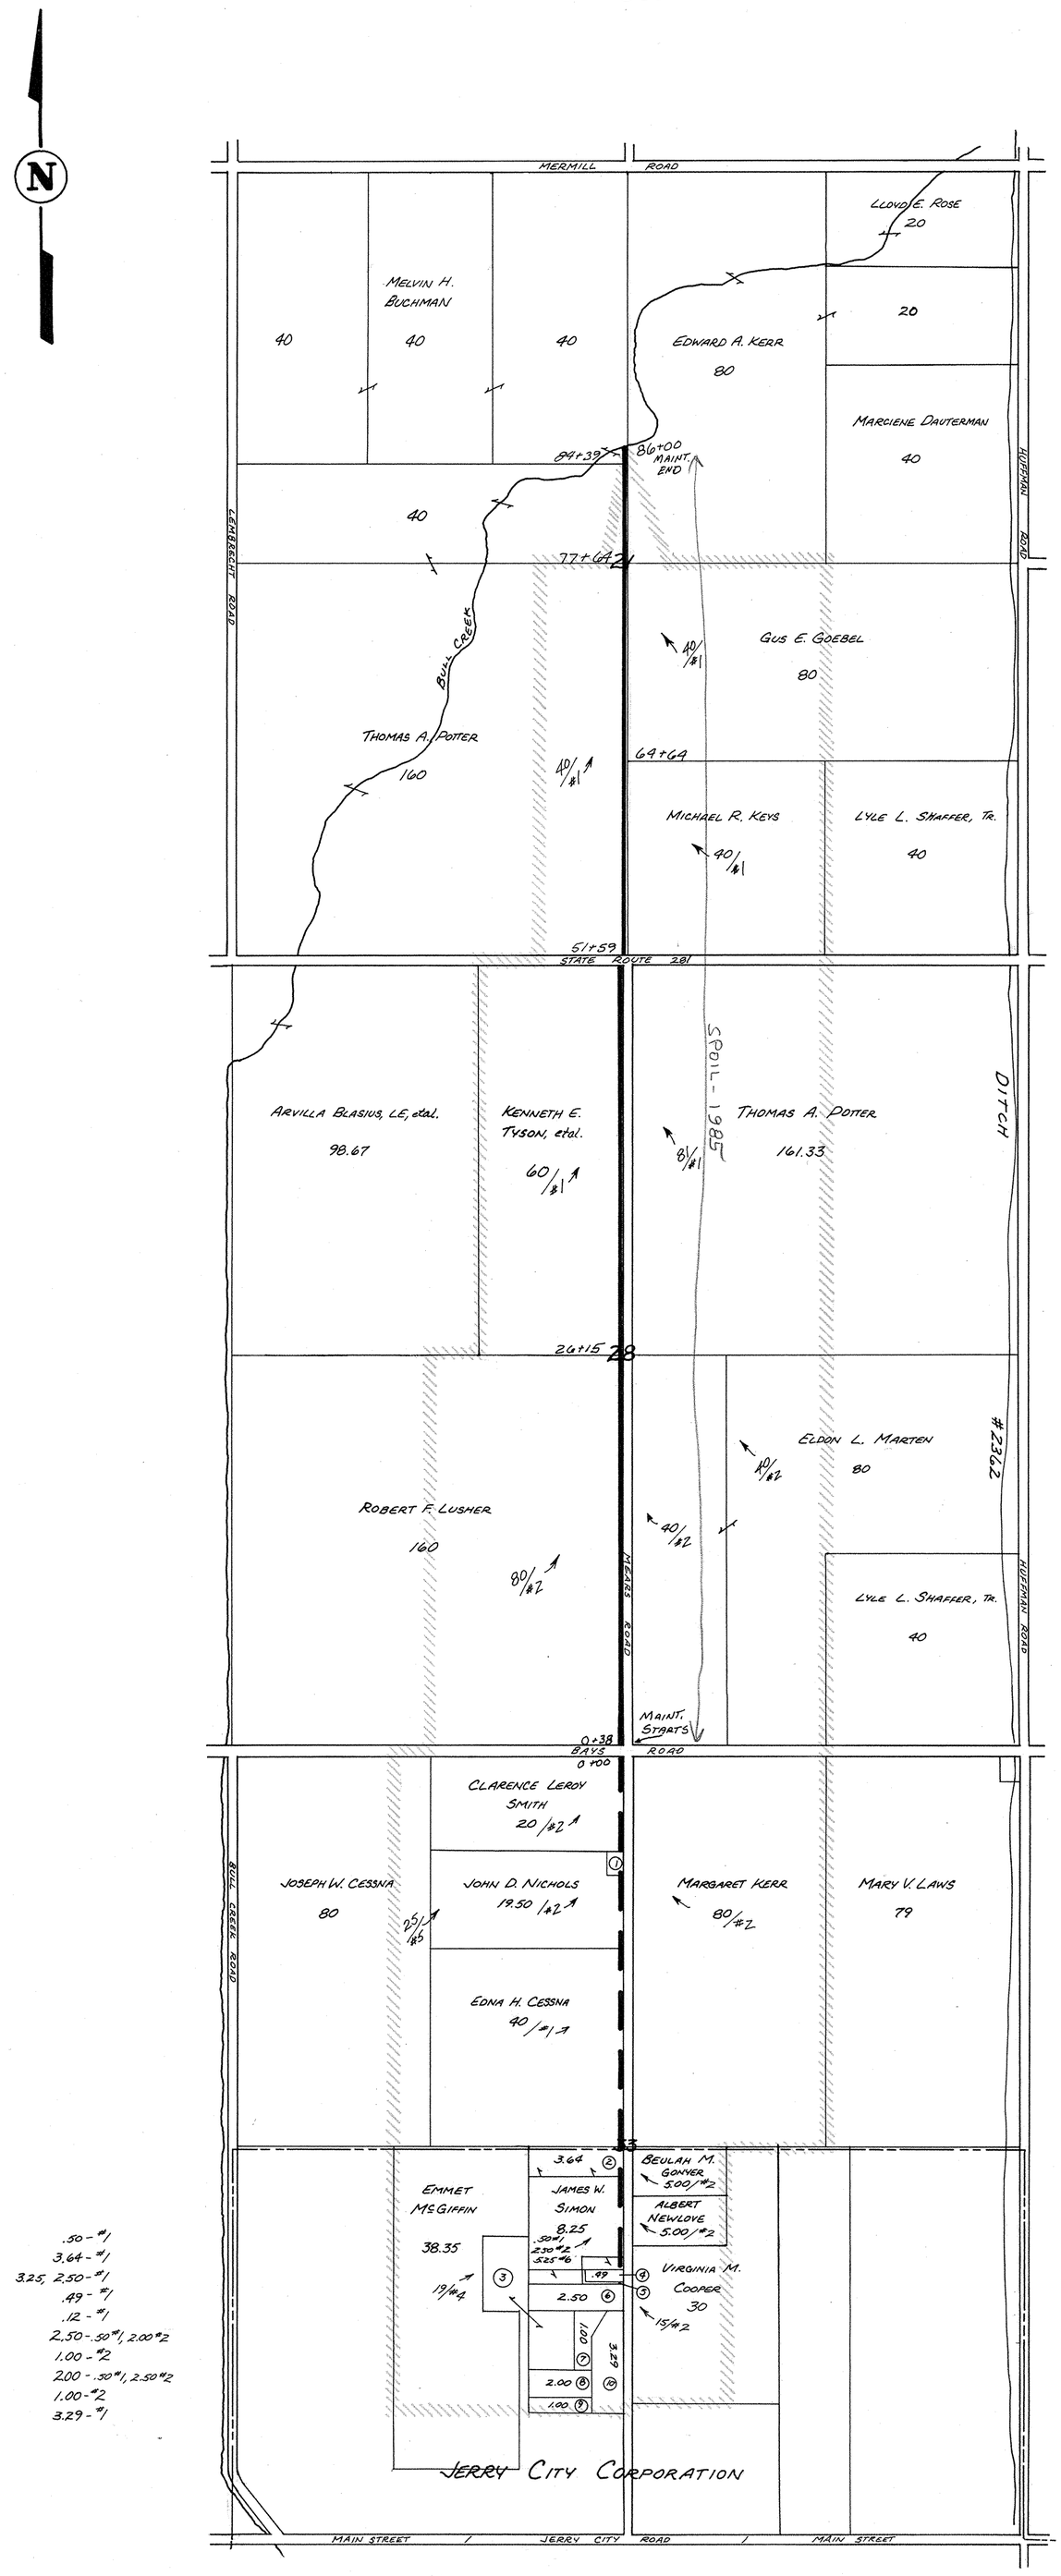

1. Clarence Leroy Smith	.50 - #1
2. Victoria Sherman	3.64 - #1
3. Portage Twp. Trustees	3.25, 2.50 - #1
4. Glenn M. Tyson	.49 - #1
5. Same	.12 - #1
6. Norman Tyson	2.50 - .50 #1, 2.00 #2
7. A.M. Frankfather	1.00 - #2
8. Same	2.00 - .50 #1, 2.50 #2
9. Same	1.00 - #2
10. Beulah M. Gonyer	3.29 - #1

N-4
20

S. Wray