FRED PHILLIPS DITCH No. 2231

BRANCHES 2-3-4

0+0 To 67+48 Spoil South

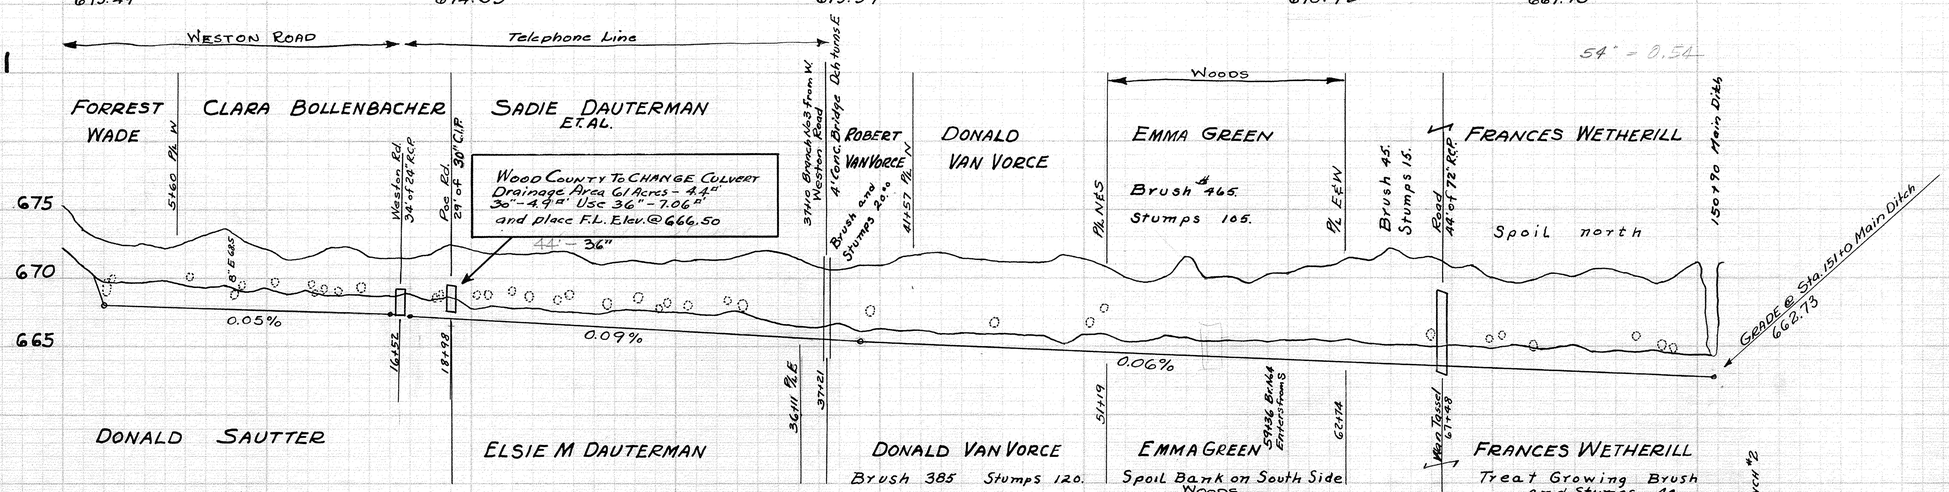

STA.	HUB ELEV.	GRADE	CUT	YDS.
0	675.17			
1 +00	673.55			
2	672.78	670.00	4.7	21
3	672.42	668.05	4.4	
4	672.49	668.00	4.5	83
5	672.18	667.95	4.3	
6	672.65	667.90	4.8	72
7	673.16	667.85	5.4	
8	672.63	667.80	5.9	65
9	672.62	667.75	4.9	
10	672.10	667.70	4.4	77
11	671.47	667.65	3.9	
12	671.58	667.60	4.0	69
13	672.18	667.55	4.7	
14	672.27	667.50	4.8	59
15	671.60	667.45	4.2	
16	671.50	667.40	4.1	65
17	671.49	667.35	4.2	
18	671.76	667.25	4.6	77
19	672.53	667.16	5.4	
20	672.03	667.07	5.0	60
21	671.86	666.98	5.0	
22	671.79	666.89	5.0	40
23	671.75	666.80	5.0	
24	671.99	666.71	5.0	40
25	671.86	666.62	5.4	
26	671.13	666.53	5.3	40
27	671.23	666.44	4.7	
28	671.34	666.35	4.9	60
29	671.05	666.26	5.1	
30	671.42	666.17	4.9	72
31	671.29	666.08	5.3	
32	671.36	665.99	5.3	69
33	671.62	665.90	5.5	
34	672.00	665.81	5.8	81
35	671.86	665.72	6.3	
36	671.41	665.63	6.2	
37	670.82	665.54	5.9	97
38	670.61	665.45	5.3	
39	670.88	665.36	5.2	93
40	670.88	665.27	5.6	
41	671.46	665.21	5.7	73
42	671.67	665.15	6.3	
43	671.87	665.09	6.6	53
44	671.56	665.03	6.8	
45	671.36	664.97	6.6	40
46	671.16	664.91	6.5	
47	671.24	664.87	6.3	40
48	671.19	664.81	6.4	
49	671.73	664.75	6.4	40
50	671.40	664.69	7.0	
51	670.89	664.63	6.8	40
52	669.99	664.57	6.3	
53	669.73	664.51	5.5	77
54	670.06	664.45	5.3	
55	671.56	664.39	5.7	89
56	669.93	664.33	7.2	
57	670.09	664.27	5.6	72
58	669.75	664.21	5.9	
59	670.31	664.15	5.6	72
60	670.28	664.09	6.2	
61	670.85	664.03	6.3	68
62	670.86	663.97	6.9	
63	671.52	663.91	7.0	81
64	671.33	663.85	7.1	
65	672.23	663.79	7.5	77
66	671.53	663.73	8.5	
67	671.55	663.67	7.9	72
68	670.78	663.61	7.9	
69	670.95	663.55	7.2	72
70	669.99	663.49	7.5	
71	669.70	663.43	6.6	77
72	669.89	663.37	6.3	
73	670.43	663.31	6.6	83
74	670.13	663.25	7.2	
75	670.64	663.19	6.9	98
76	670.48	663.13	7.5	
77	670.12	663.07	7.4	98
78	669.56	663.01	7.1	
79	670.22	662.95	6.6	98
80	671.36	662.89	7.3	
+87		662.83	8.5	105
		662.73		50

Total Co. Yds 2813 Branch #2

10 20

BRANCH No. 2

SET @ 56+50
664.27
-.54
663.73
CUT G TO A
9-29-1977