HARVEY KOPPENHOFER DITCH No. 2238

OKTON H. JONES — WOOD CO. ENGR.

Bottom cleanout to fit present bank slopes.

Book 133

MAIN

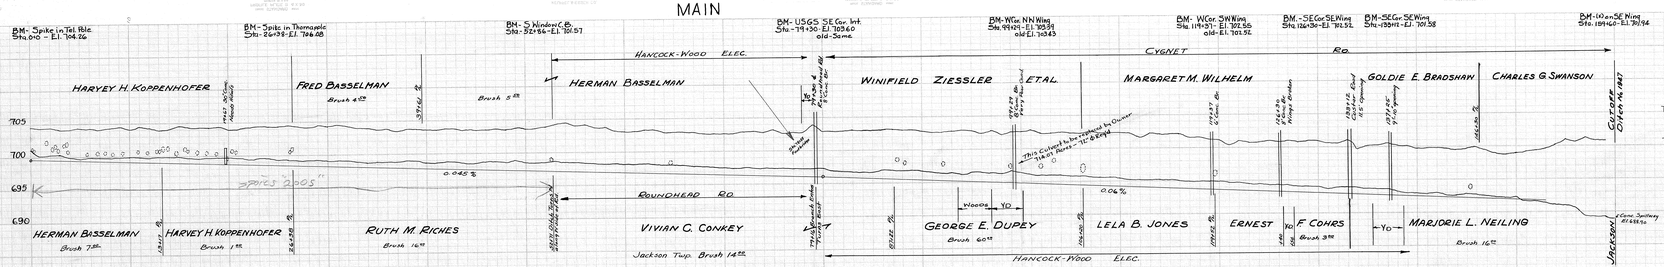

Sta.	Hub Elev.	Grade Cut	Cu. Yds.
0	704.87	4.5	
1	704.46	4.1	19
2	704.45	4.0	41
3	704.45	4.0	41
4	704.17	3.7	41
5	704.26	3.8	41
6	704.16	3.7	41
7	704.16	3.7	41
8	704.16	3.7	41
9	704.16	3.7	41
10	704.45	4.0	41
11	704.64	4.2	41
