REVISED PLAT
GLEN REITZEL DITCH № 2241

PERRYSBURG TOWNSHIP — WOOD COUNTY

DITCH BOOK № 139 — ANTHONY L. ALLION

JULY 1982 — ENGINEER

1" = 330'

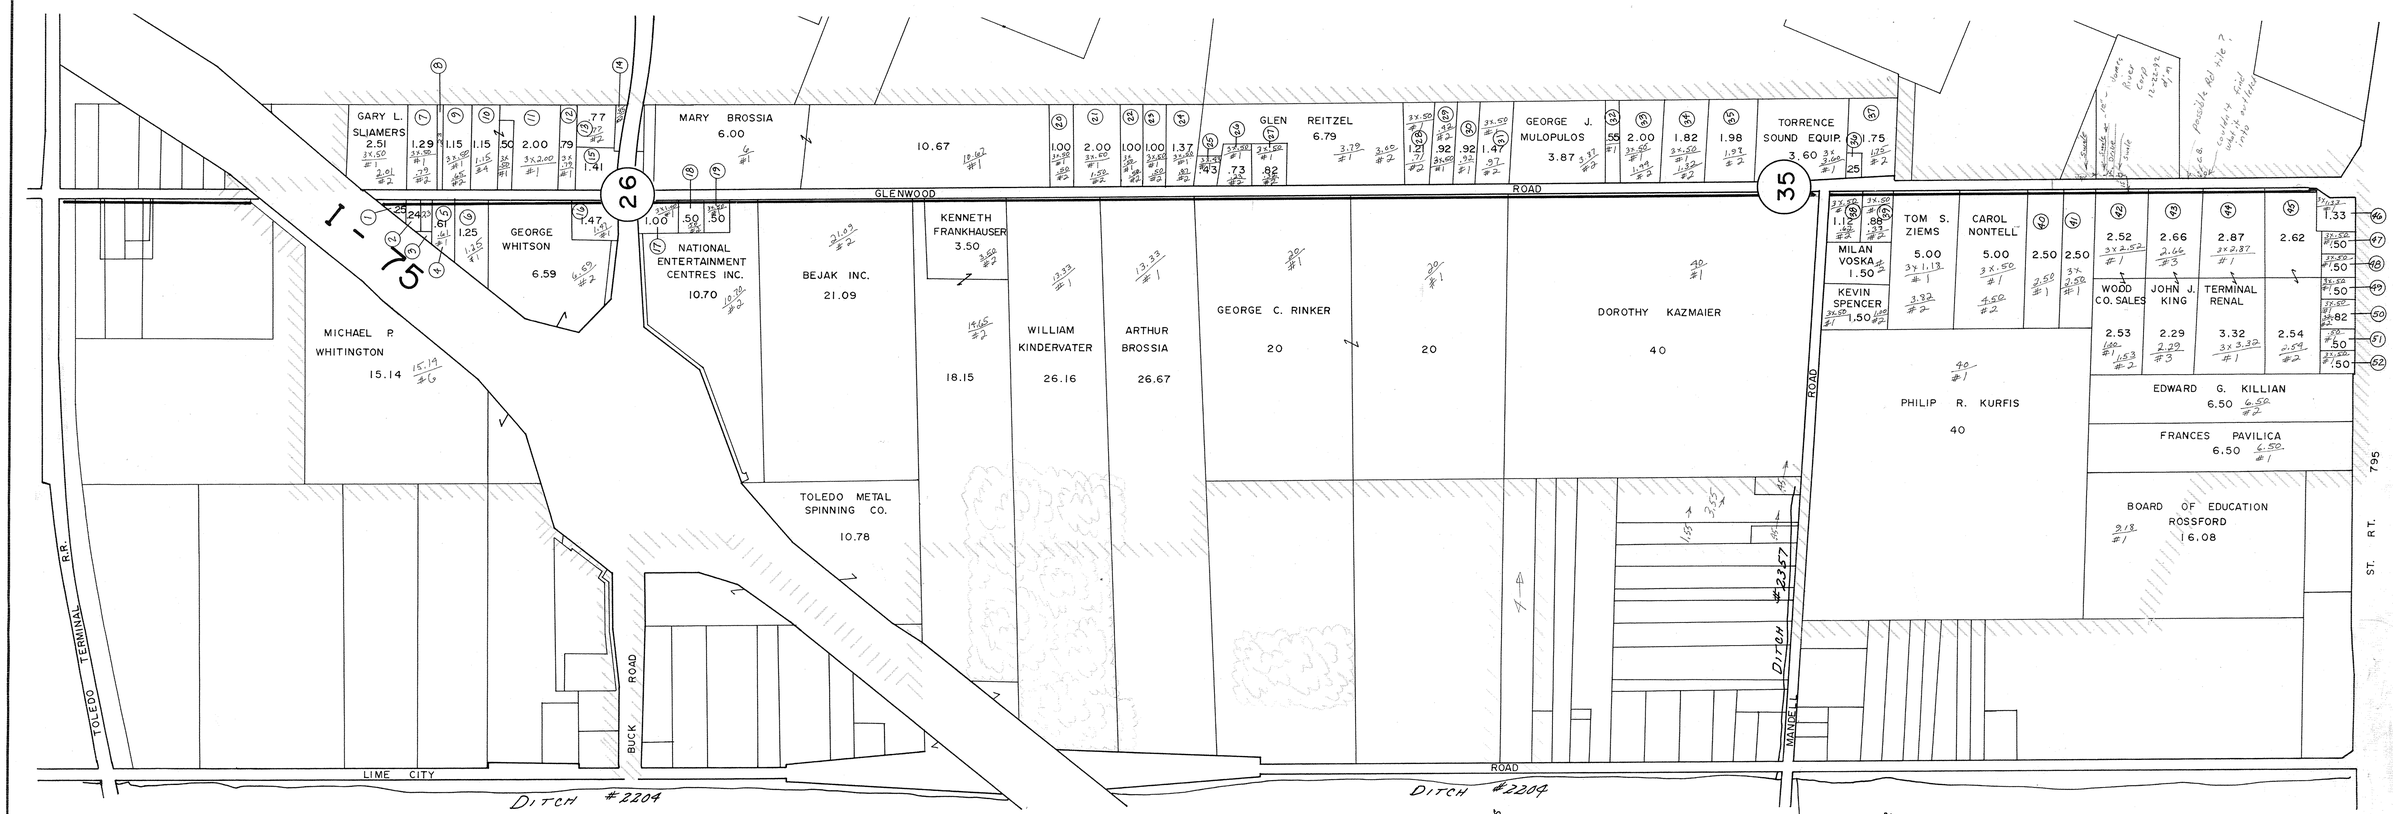

1. DAVID BISHOP
2. SAME
3. FRANK W. ZEMANSKI
4. DONALD SWARTZ
5. FRANK W. ZEMANSKI
6. GEORGE M. WHITSON
7. LARRY R. BARKER
8. CLARENCE D. HERMAN
9. SAME
10. RONALD E. QUIMBLY
11. WILLIS DAY WAREHOUSING
12. SAME
13. SAME
14. SAME
15. SAME
16. MID-AM BANK
17. STANDARD OIL CO.
18. DON J. CATEON
19. METROPOLITAN PROP INC.
20. BERNARD G. FRANK
21. ROBERT THIEROFF
22. NICHOLAS R. ROMANO
23. WILMA L. HANDLY
24. SAME
25. ANDREW P. TACKERY
26. LEON E. SCHRAMM
27. MARVIN G. REITZEL
28. CHARLES R. REITZEL
29. JANICE A. BUECH
30. PETER CIEPLY
31. RONALD W. MARSHALCO
32. ROSSBAY INC.
33. MANAGER VALLEY BLDG'S
34. ERNEST C. CONNER
35. SYLVIA K. CLAY
36. JAMES F. LAWSON
37. SAME
38. DECOY L. SCHRAMM
39. SHIRLEY A. RATZ
40. JADCO ENTERPRISES
41. SAME
42. WOOD CO. SALES & SERVICE
43. JOHN J. KING
44. TERMINAL RENTAL INC.
45. DEERMENNES INVEST. CO.
46. MOTOR PARTS CREDIT UNION
47. HUBERT A. BAILEY
48. JON G. BAKER
DITCH #2353
49. PAUL D. C. ABKE
50. JOE L. WALENDER
51. SAME
52. GERALD L. VAN CALSTER