REVISED PLAT
FOSTER STRETCHBERRY DITCH № 2243

GRAND RAPIDS & WESTON TOWNSHIPS — WOOD COUNTY

DITCH BOOK NO. 136 — ANTHONY L. ALLION

JUNE 1982 — ENGINEER

N W E S

1" = 660'

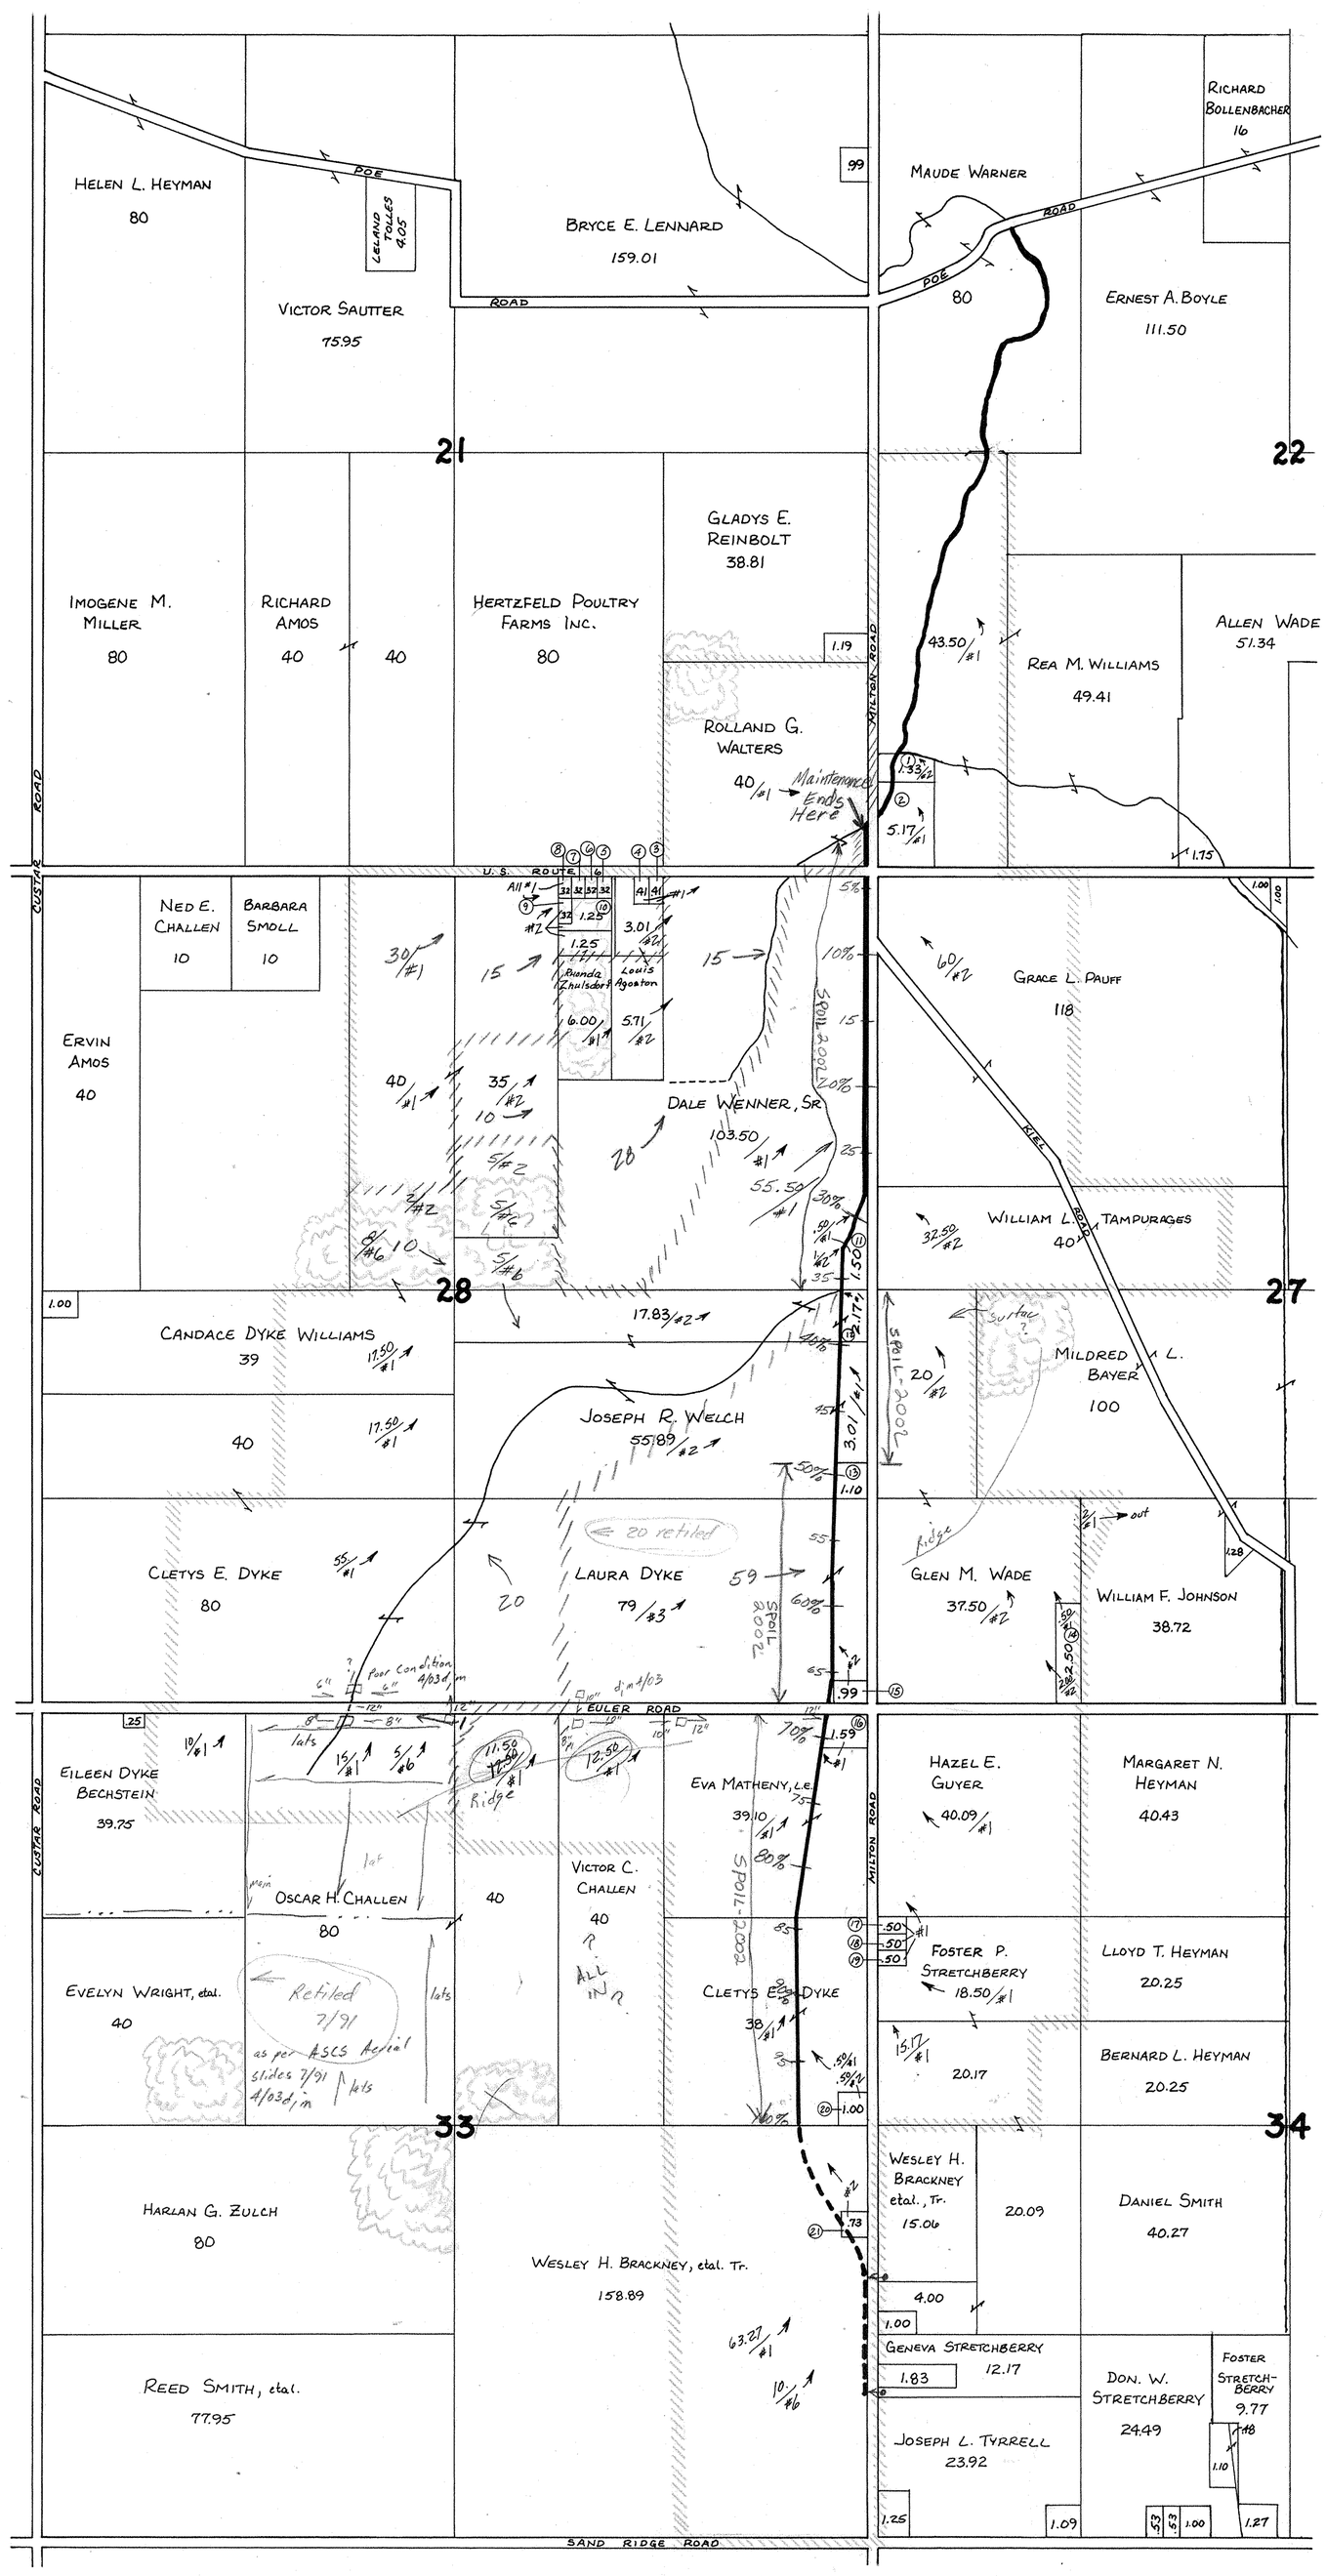

1. Insilco Corp.
2. Herman Crawford
3. Cecil Cleaves
4. Same
5. Richard Kelley
6. Victoria Riley
7. Walter Hall
8. Nicky Gossette
9. Same
10. Victoria Riley
11. Robert Donald
12. Joseph Welch
13. Ricardo Girona jr
14. Theodore Rahrig
15. Virgil Rife
16. Ross E. Donald
17. Peggy Betz
18. Duane Betz
19. Margeret Ladd
20. Frank Dyke
21. Cloyce Heckerman

N-3 / 17

S. Hay