2025

101

PROFILE OF PEARL M. STRETCHBERRY DITCH No 2025

WESTON TWP — WOOD COUNTY OHIO
DITCH BOOK 119 — MARTIN BERRY
NOVEMBER 1948 — COUNTY ENGINEER

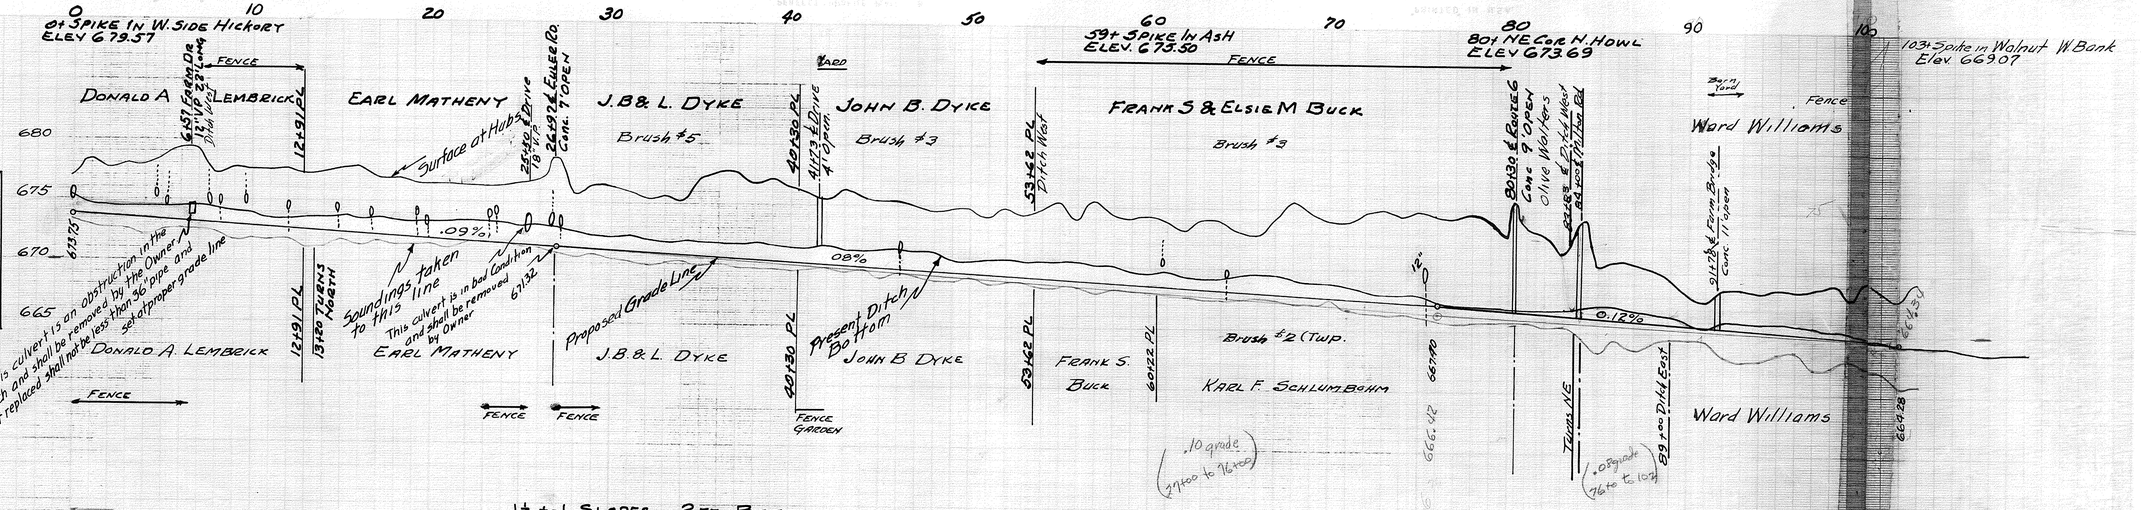


