EUGENE MILLER DITCH № 2259

Webster Twp. — Wood Co.

B. F. Henning — Wood Co. Engineer

Ditch Book No. 136 — June 1965

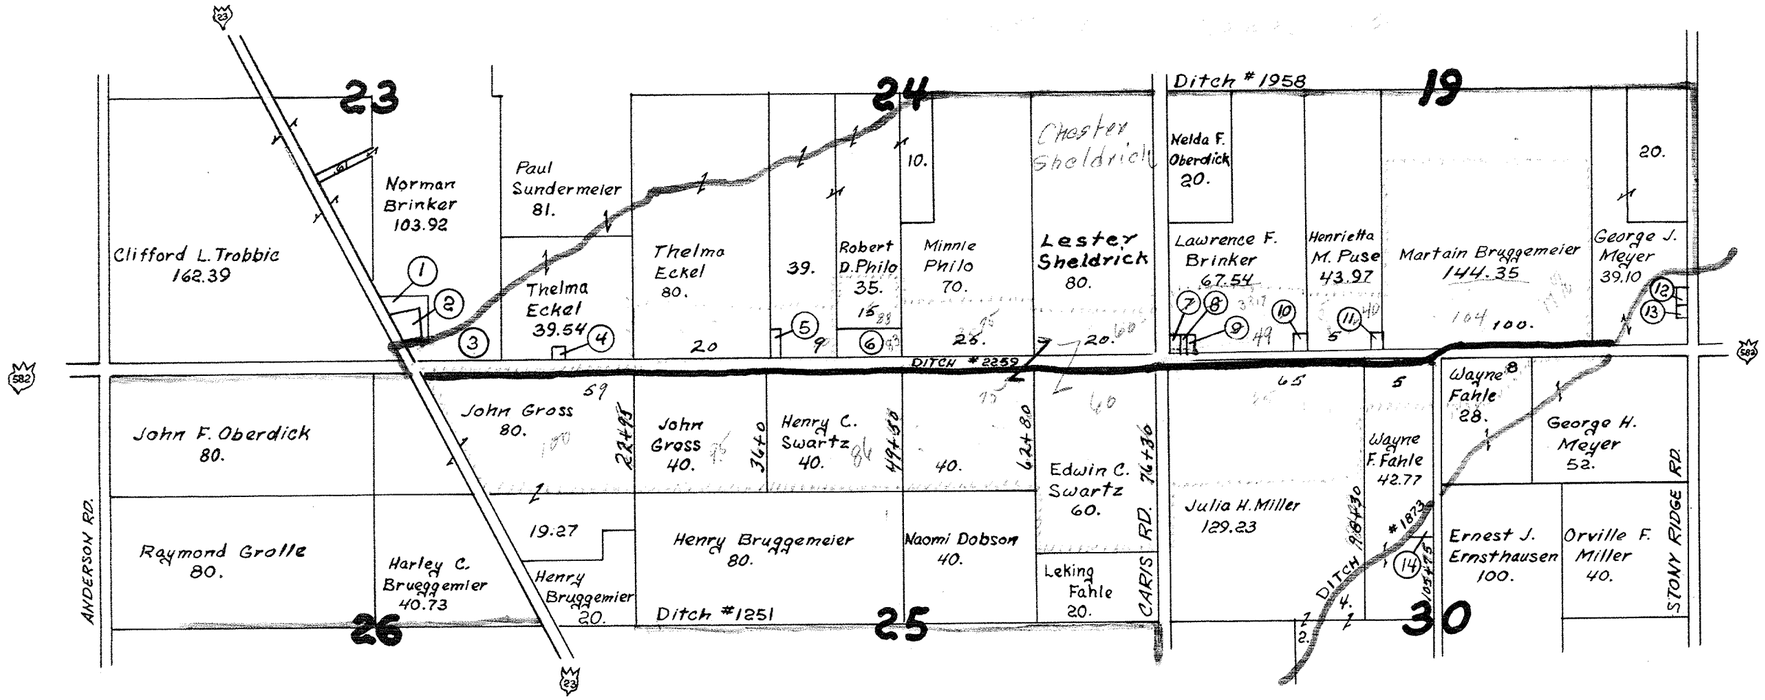

Ref. No.	PROPERTY OWNER	ACREAGE
1.	Harless Shepherd	2.33
2.	Same	1.00
3.	Wayne Bruggemeier	9.00
4.	Thelma Eckel	.46
5.	Robert D. Philo	1.00
6.	Same	5.00
7.	Dwane H. Reitzel	.39
8.	Same	.06
9.	Same	.19
10.	Clarence Bockbrader	.52
11.	Herbert Puse	.38
12.	Roscoe Peoples	.57
13.	Ruth Meyer	.33
14.	Robert A. Johann	1.63

DEC 27 1988

F-5-16
mf