W. E. SINGER DITCH
№ 2261

Milton and Weston Townships

B. F. Henning - Engineer Wood Co. Ohio

Ditch Book 141

Jan 1966

Brush 385

S. of Taylor 980

N - 192 - 980 To Sch

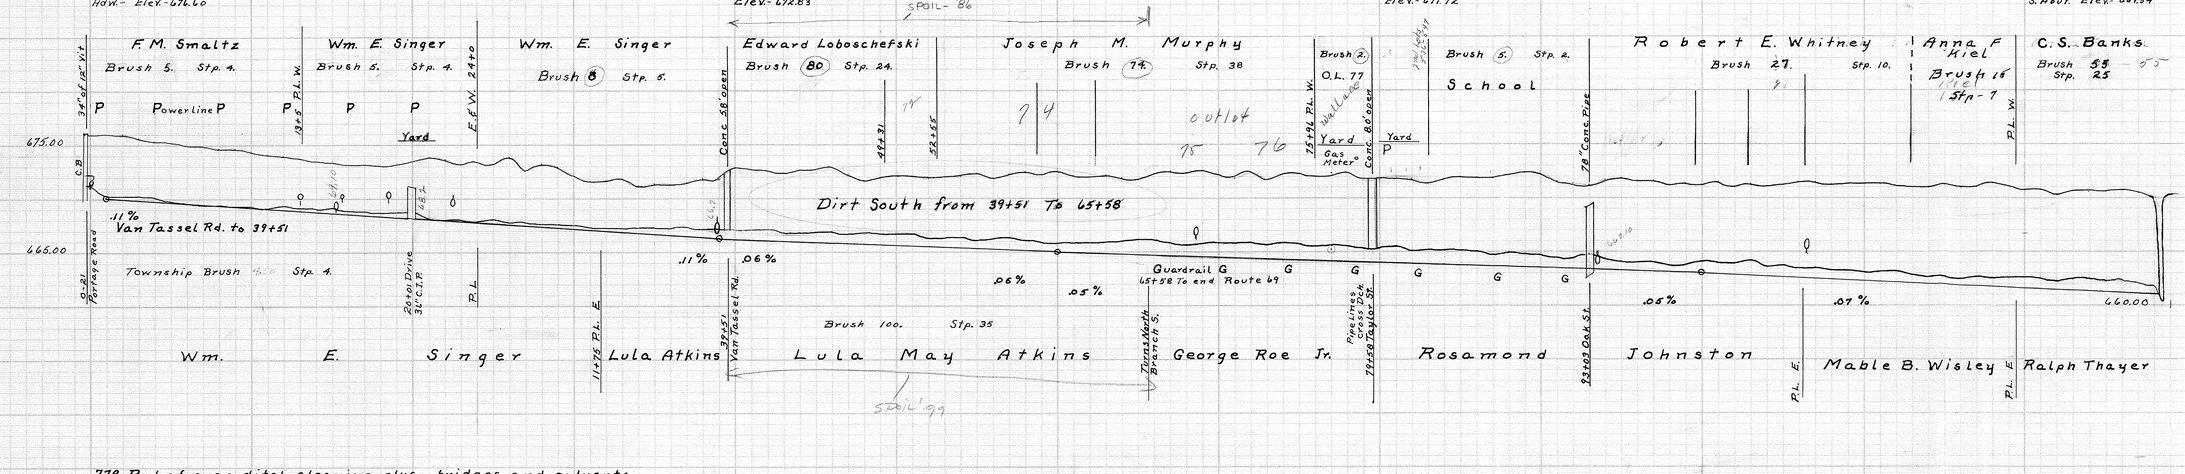

779 Rod of open ditch cleaning plus bridges and culverts

