ORVILLE RHOADES
DITCH № 2271

Montgomery & Portage Twps. Wood Co. Ohio

County Engineer

Ditch Book 141

Stumps to be treated on tops-sides and around crown at time of cutting
Mixture: 1 gal Estron containing 4 lb. acid with 24 gal oil
Estron 245 OS

Remove culv. pipes at Sta. 70+61 and 193+32

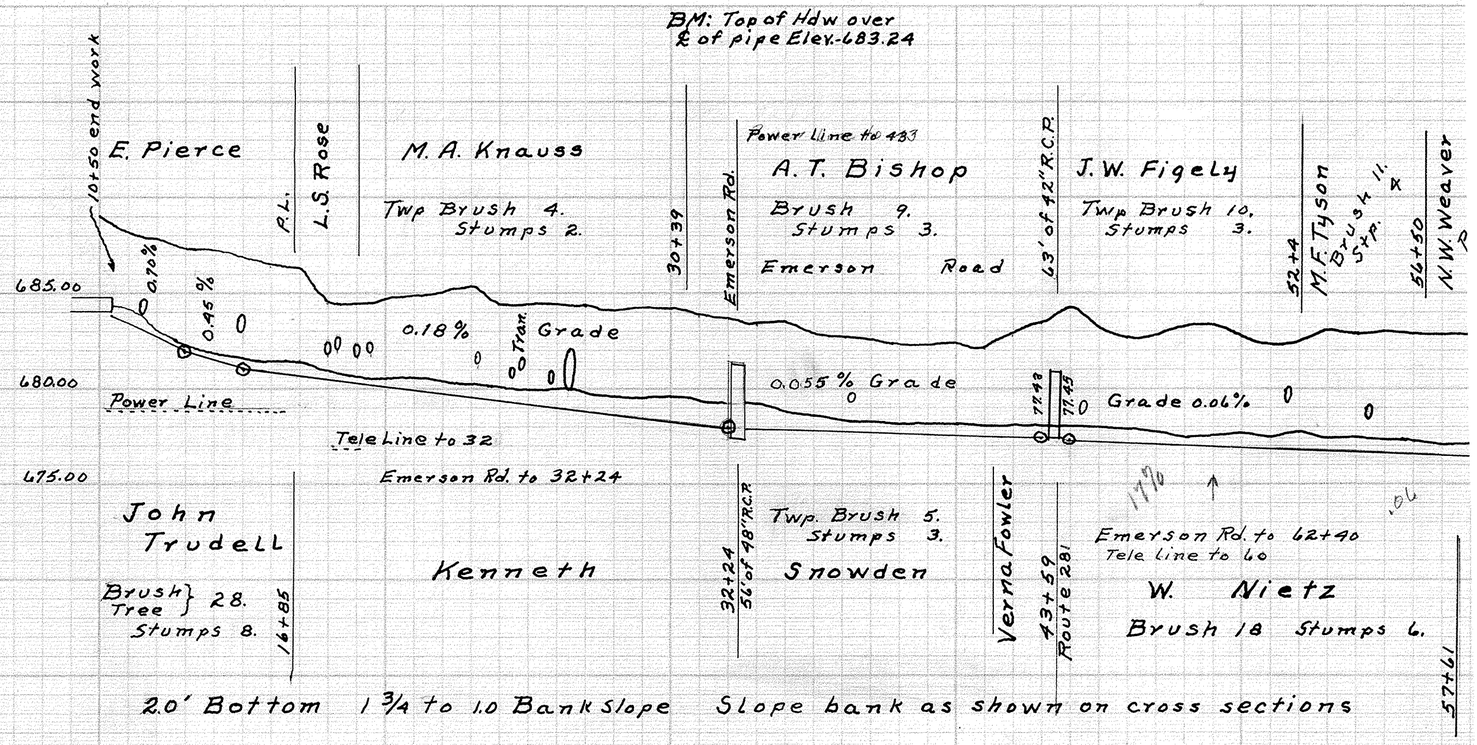

10+50		683.75			
11	688.07	683.40	4.67	40	
12	687.84	682.70	5.14	40	
13	686.26	682.00	4.26		
14	686.29	681.45	4.84	40	
15	685.79	681.10	4.69		
16	685.88	680.92	4.96	40	
17	685.15	680.74	4.41		
18	684.97	680.56	3.91	40	
19	684.54	680.38	4.16		
20	684.73	680.20	4.53	40	
21	684.90	680.02	4.88		
22	686.02	679.84	5.18	40	
23	685.27	679.66	5.61		
24	684.19	679.48	4.91	54	
25	684.44	679.30	5.14		
26	684.37	679.12	5.25	40	
27	684.15	678.94	5.21		
28	684.04	678.76	5.28	45	
29	684.17	678.58	5.59		
30	684.20	678.40	5.80	100	
31	683.82	678.22	5.60		
32	683.56	678.04	5.52	111	
33	683.30	677.99	5.31		
34	683.49	677.93	5.56	105	
35	682.77	677.88	4.89		
36	682.67	677.82	4.85	69	
37	682.64	677.77	4.87		
38	682.25	677.71	4.54	40	
39	682.24	677.66	4.60		
40	682.39	677.60	4.79	40	
41	682.09	677.55	4.49		
42	682.79	677.49	5.30	40	
43	683.45	677.49	6.01		
44	684.23	677.38	6.85	40	
45	683.12	677.32	5.80		
46	682.73	677.26	5.47	40	
47	682.83	677.20	5.63		
48	683.27	677.14	6.13	40	
49	683.29	677.08	6.21		
50	682.63	677.02	5.61	40	
51	682.37	676.96	5.41		
52	682.44	676.90	5.54	41	
53	683.08	676.84	6.24		
54	682.91	676.78	6.13	45	
55	683.03	676.72	6.31		
56	682.94	676.66	6.28	45	
57	682.82	676.60	6.22		
58	682.89	676.54	6.35	40	