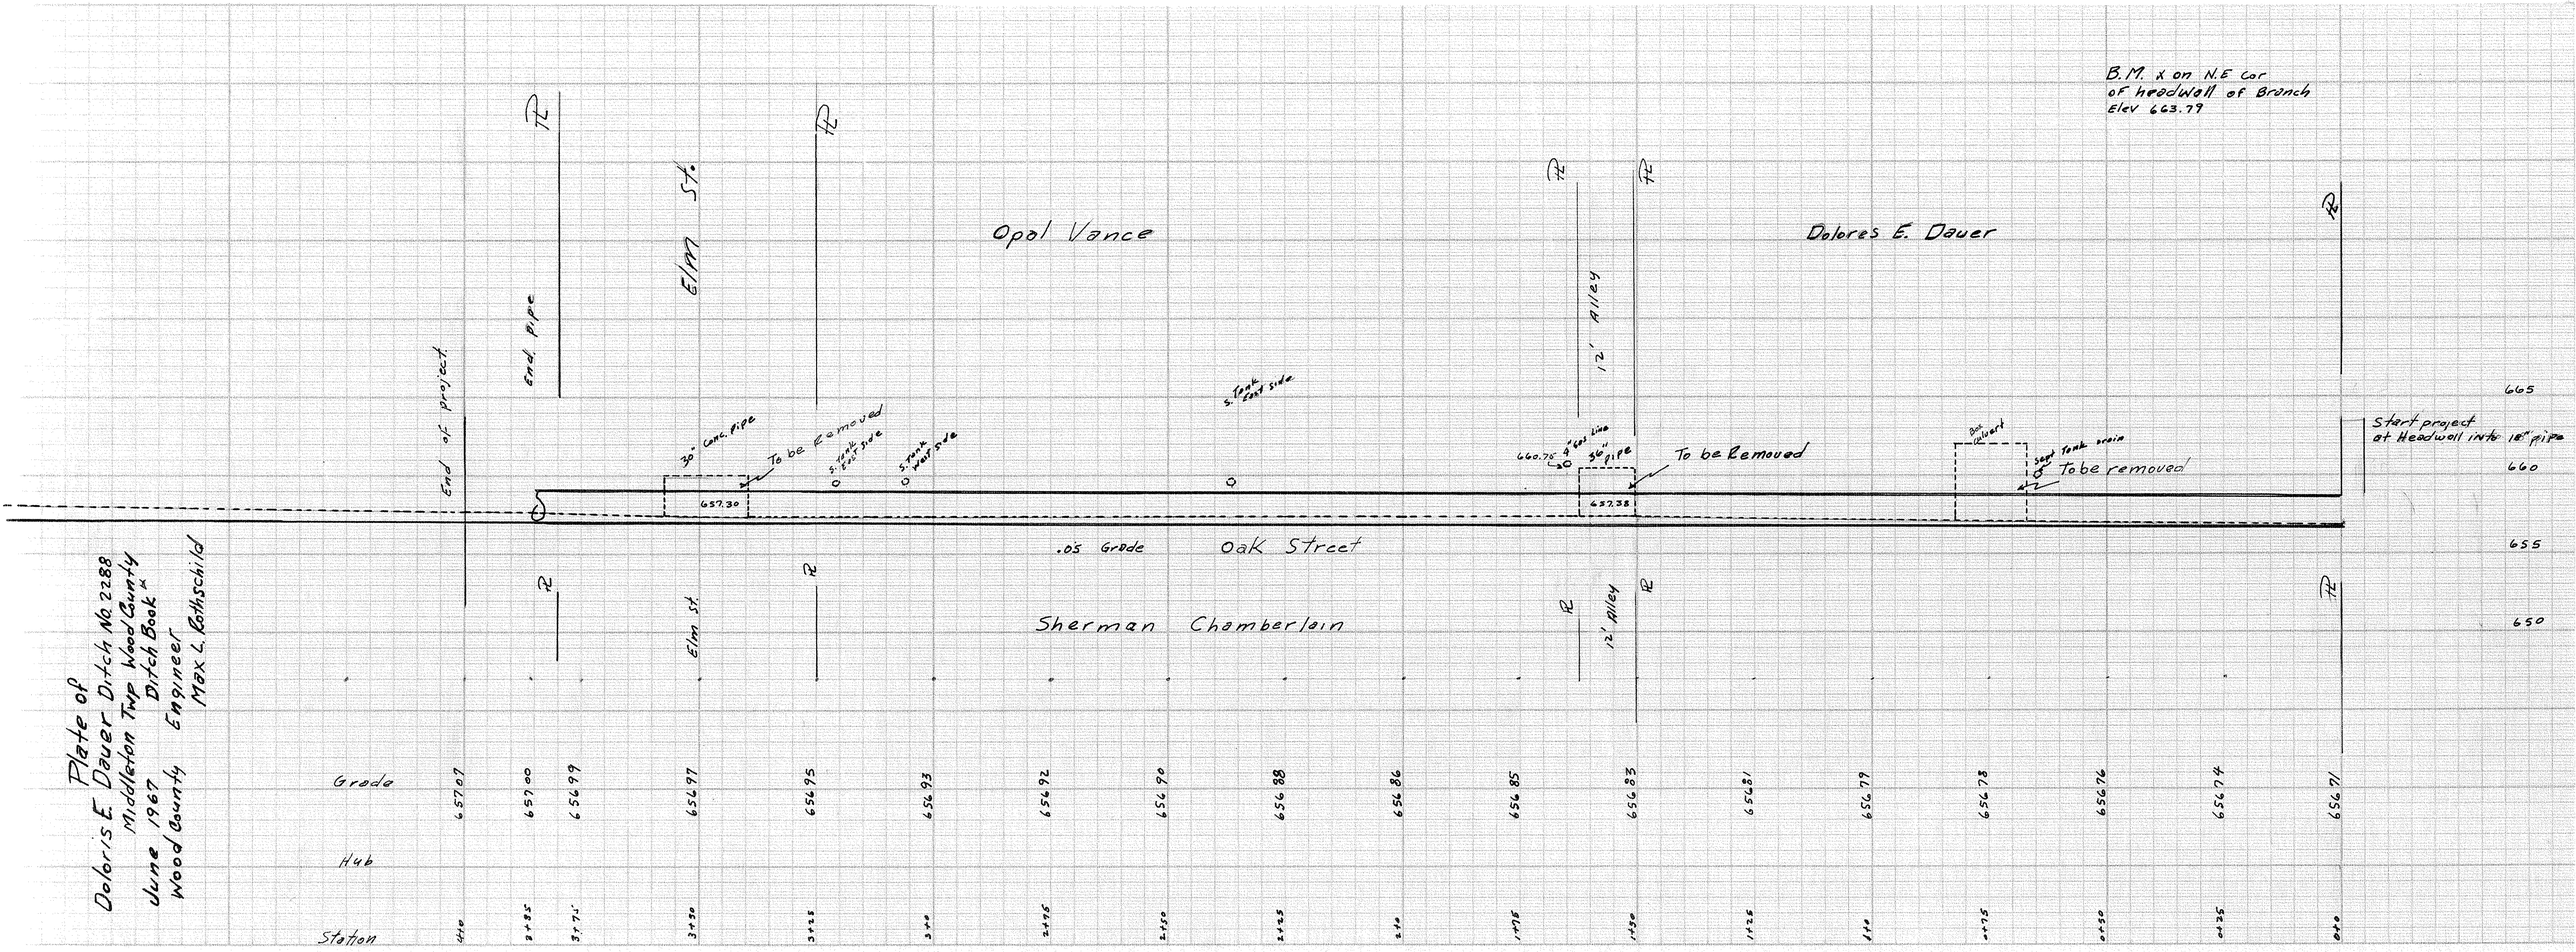

Ditch 2288
Middl. 2281