H. R. BATESON DITCH
IMPROVEMENT № 2294

Liberty Township
Wood County Ohio

Max L. Rothschild Eng.
Ditch Book - 142

Sta-0 to 30 Spoil west 30 to 36 Spoil south
36 to 141 North & west 141 to 168 East
168 to end west

2.0' Bottom with 1¾ Bank Slopes

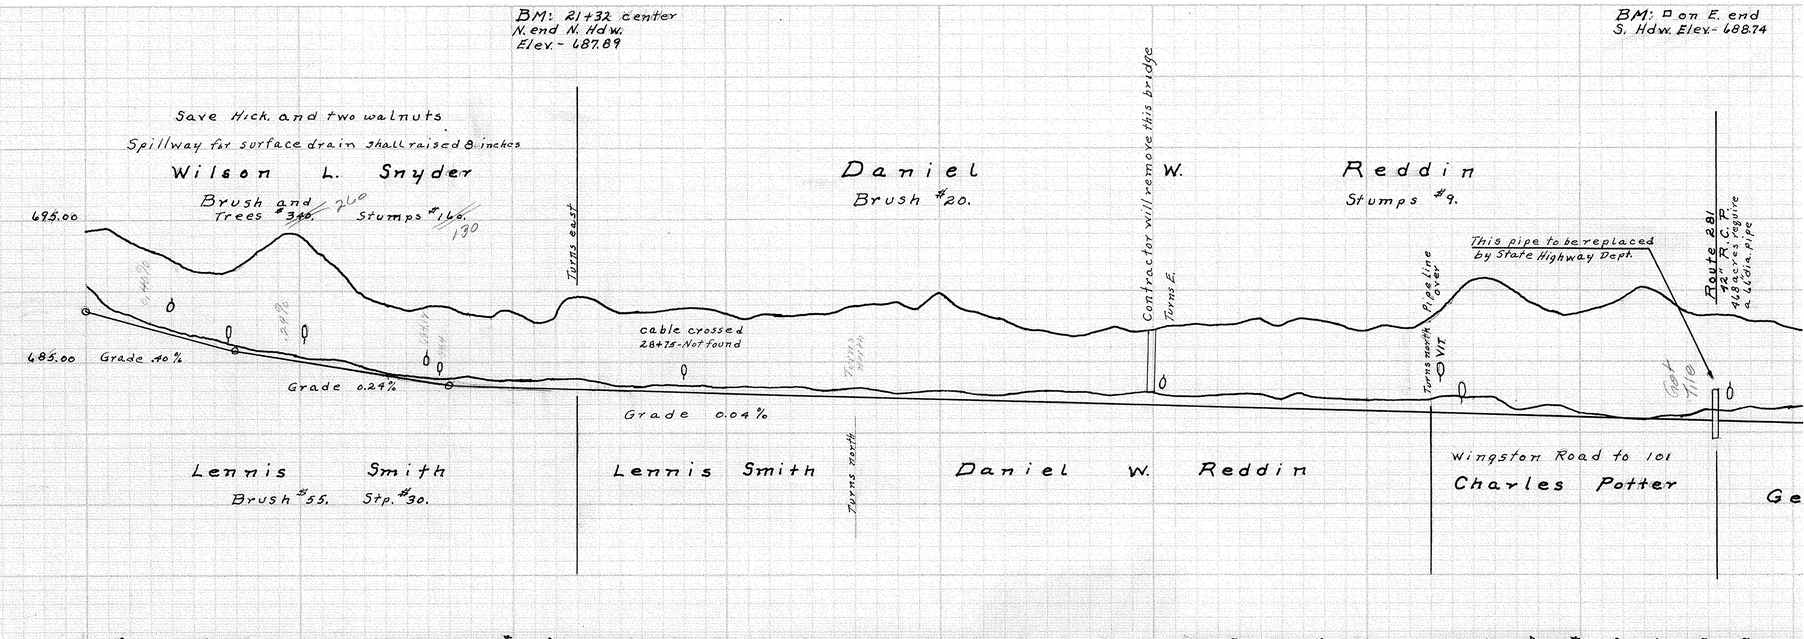


| Station | Hub Elev. | Grade | Cut | Cu. Yds. |
|---|---|---|---|---|
| 0 | 694.32 | 688.40 | 5.92 | |
| 1 | 694.49 | 688.20 | 6.29 | |
| 2 | 692.59 | 687.80 | 5.79 | 9.9 |
| 3 | 692.88 | 687.40 | 5.48 | |
| 4 | 692.39 | 687.00 | 5.39 | 9.9 |
| 5 | 691.45 | 686.60 | 4.85 | |
| 6 | 691.39 | 686.20 | 5.19 | 5.7 |
| 7 | 691.48 | 685.80 | 5.68 | |
| 8 | 691.64 | 685.54 | 7.08 | 8.3 |
| 9 | 693.87 | 685.32 | 8.55 | |
| 10 | 694.52 | 685.08 | 9.44 | 6.9 |
| 11 | 692.52 | 684.84 | 8.68 | |
| 12 | 691.32 | 684.60 | 6.72 | 7.7 |
| 13 | 688.41 | 684.36 | 5.25 | |
| 14 | 689.19 | 684.12 | 5.07 | 8.3 |
| 15 | 688.69 | 683.88 | 4.81 | |
| 16 | 688.33 | 683.64 | 5.19 | 7.7 |
| 17 | 688.71 | 683.40 | 5.31 | |
| 18 | 688.05 | 683.24 | 4.81 | 9.3 |
| 19 | 688.03 | 683.12 | 4.73 | |
| 20 | 688.43 | 683.08 | 5.35 | 10.4 |
| 21 | 687.63 | 683.04 | 4.59 | |
| 22 | 687.97 | 683.00 | 4.77 | 10.7 |
| 23 | 688.58 | 683.16 | 4.42 | |
| 24 | 688.35 | 683.12 | 4.23 | 6.9 |
| 25 | 688.52 | 683.08 | 5.44 | |
| 26 | 688.53 | 683.04 | 5.49 | 4.8 |
| 27 | 688.55 | 683.00 | 5.55 | |
| 28 | 688.77 | 682.96 | 5.81 | 4.8 |
| 29 | 688.44 | 682.92 | 5.74 | |
| 30 | 688.44 | 682.88 | 5.56 | 4.0 |
| 31 | 688.08 | 682.84 | 5.24 | |
| 32 | 688.16 | 682.80 | 5.45 | 4.0 |
| 33 | 688.17 | 682.76 | 5.41 | |
| 34 | 688.33 | 682.72 | 5.61 | 4.4 |
| 35 | 688.93 | 682.68 | 5.75 | |
| 36 | 688.78 | 682.64 | 6.14 | 7.2 |
| 37 | 689.05 | 682.60 | 6.45 | |
| 38 | 689.12 | 682.56 | 6.56 | 9.7 |
| 39 | 689.58 | 682.52 | 6.94 | |
| 40 | 689.91 | 682.48 | 7.43 | 6.4 |
| 41 | 688.73 | 682.44 | 6.29 | |
| 42 | 688.43 | 682.40 | 6.03 | 4.0 |
| 43 | 687.99 | 682.36 | 5.63 | |
| 44 | 687.76 | 682.32 | 5.44 | 4.0 |
| 45 | 687.74 | 682.28 | 5.46 | |
| 46 | 686.83 | 682.24 | 4.59 | 4.0 |
| 47 | 686.92 | 682.20 | 4.72 | |
| 48 | 687.42 | 682.16 | 5.26 | 6.4 |
| 49 | 687.12 | 682.12 | 5.00 | |
| 50 | 687.18 | 682.08 | 5.10 | 6.7 |
| 51 | 687.56 | 682.04 | 5.52 | |
| 52 | 687.68 | 682.00 | 5.68 | 4.4 |
| 53 | 687.48 | 681.96 | 5.52 | |
| 54 | 687.65 | 681.92 | 5.73 | 6.4 |
| 55 | 688.04 | 681.88 | 6.18 | |
| 56 | 687.53 | 681.84 | 5.69 | 6.4 |
| 57 | 688.04 | 681.80 | 6.24 | |
| 58 | 687.80 | 681.76 | 6.04 | 5.2 |
| 59 | 687.36 | 681.72 | 5.64 | |
| 60 | 687.08 | 681.68 | 5.40 | 6.4 |
| 61 | 687.56 | 681.64 | 5.92 | |
| 62 | 687.35 | 681.60 | 5.75 | 6.9 |
| 63 | 687.75 | 681.56 | 6.19 | |
| 64 | 688.14 | 681.52 | 6.62 | 6.9 |
| 65 | 688.74 | 681.48 | 7.26 | |
| 66 | 689.74 | 681.44 | 8.30 | 11.1 |
| 67 | 689.81 | 681.40 | 8.41 | |
| 68 | 688.94 | 681.36 | 7.60 | 10.7 |
| 69 | 688.35 | 681.32 | 7.03 | |
| 70 | 688.24 | 681.28 | 7.04 | 6.4 |
| 71 | 688.81 | 681.24 | 7.57 | |
| 72 | 689.33 | 681.20 | 8.13 | 9.3 |
| 73 | 690.25 | 681.16 | 9.09 | |
| 74 | 689.41 | 681.12 | 8.29 | 7.7 |
| 75 | 688.84 | 681.08 | 7.76 | |
| 76 | 688.08 | 681.04 | 7.04 | 4.8 |
| 77 | 688.20 | 681.00 | 7.20 | |
| 78 | 688.71 | 680.96 | 7.75 | 4.8 |
| 79 | 687.73 | 680.92 | 6.81 | |
| 80 | 687.34 | 680.88 | 6.46 | 5.3 |