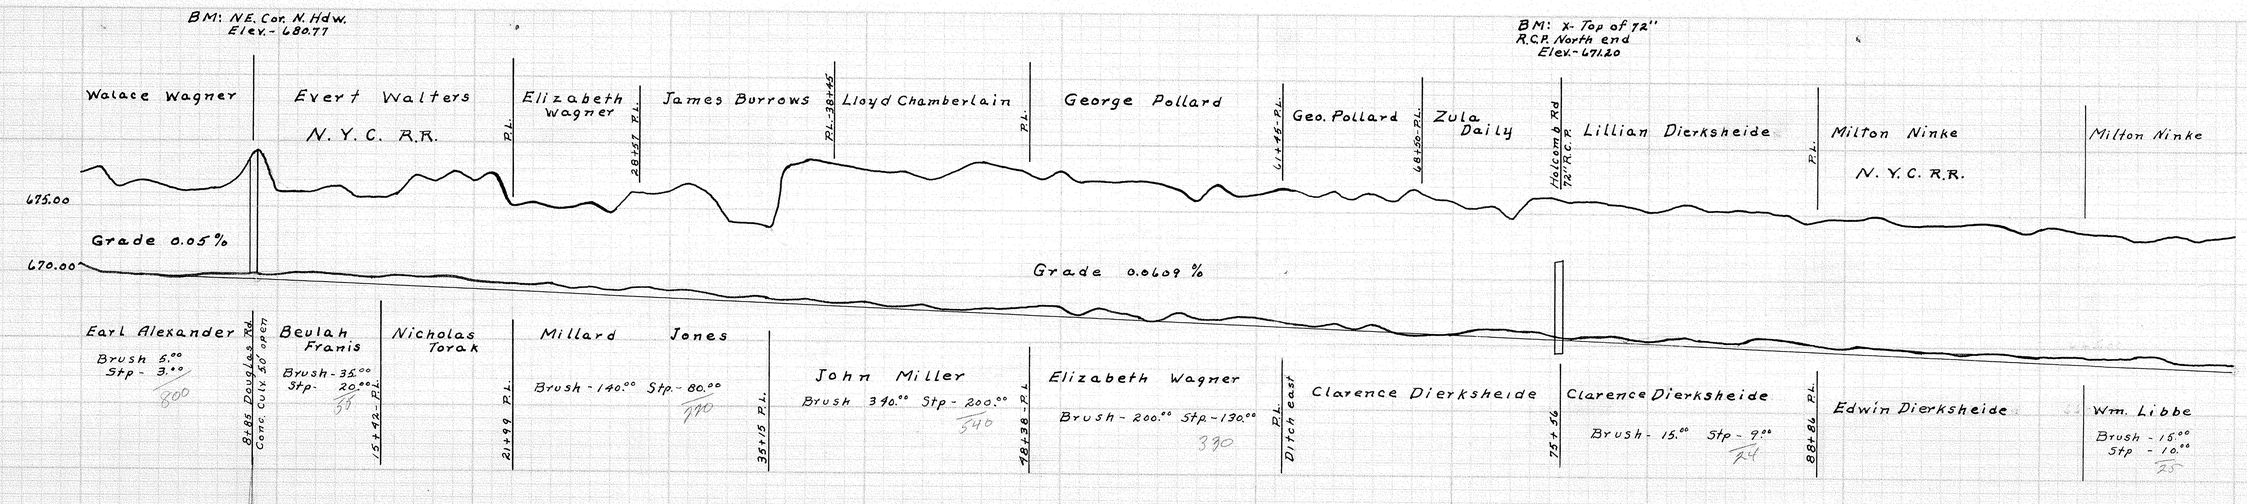

A two foot bottom and a 1 3/4 To 1 slope on the east bank - On the railroad bank the present slope is to continue as is down to the new toe
No stumps to be pulled on R.R. bank - all must be treated with stump killer

Station	Stake Elevation	Grade	Cut	Cu. Yds.
0	677.60			
1	678.00			
2	676.49			
3	676.99			
4	676.55	678.70	6.85	20
5	676.22	678.65	6.57	
6	676.20	678.60	6.60	20
7	676.28	678.55	6.73	
8	677.20	678.50	7.70	48
9	677.16	678.45	9.71	
10	676.22	678.38	7.34	59
11	676.17	678.32	6.85	
12	676.32	678.24	7.06	83
13	676.58	678.20	7.38	
14	675.81	678.14	6.67	69
15	676.70	678.08	6.42	
16	675.84	678.02	6.82	46
17	677.50	678.96	8.54	
18	675.88	678.90	7.08	40
19	677.73	678.84	8.89	
20	676.97	678.78	8.19	69
21	677.70	678.71	8.99	
22	678.16	678.65	8.51	100
23	675.94	678.59	8.76	
24	674.98	678.53	8.45	77
25	676.12	678.47	8.35	
26	675.47	678.41	7.94	40
27	674.72	678.35	8.37	
28	674.36	678.29	8.07	77
29	674.13	678.23	7.90	
30	674.40	678.17	8.23	100
31	677.64	678.11	8.93	
32	676.24	678.04	8.20	137
33	674.02	677.98	8.44	
34	673.98	677.92	8.66	178
35	673.73	677.86	8.87	
36	678.24	677.80	10.44	159
37	678.84	677.74	11.10	
38	678.57	677.68	9.89	163
39	678.41	677.62	10.79	
40	678.00	677.56	10.44	156
41	677.90	677.50	10.40	
42	677.83	677.44	10.49	144
43	677.53	677.37	10.16	
44	677.53	677.31	10.22	111
45	678.28	677.25	11.03	
46	678.57	677.19	11.38	60
47	678.26	677.13	11.13	
48	678.13	677.07	11.06	88
49	677.40	677.01	10.39	
50	678.00	676.95	11.05	115
51	677.35	676.89	10.46	
52	677.34	676.83	10.51	64
53	677.16	676.77	10.39	
54	677.28	676.70	10.58	40
55	677.09	676.64	10.45	
56	676.68	676.58	10.10	40
57	675.81	676.52	9.29	
58	675.46	676.46	10.00	40
59	676.19	676.40	9.79	
60	676.44	676.34	10.10	40
61	676.76	676.28	10.48	
62	676.71	676.22	10.49	90
63	676.33	676.16	10.07	
64	676.65	676.10	10.55	193
65	676.11	676.03	10.08	
66	676.53	675.97	10.56	185
67	675.91	675.91	10.00	
68	676.82	675.85	10.97	119
69	676.04	675.79	10.25	
70	675.91	675.73	10.18	100
71	675.36	675.67	9.69	
72	675.55	675.61	9.94	93
73	674.65	675.55	9.10	
74	676.20	675.49	10.71	83
75	676.17	675.43	10.74	
76	675.94	675.36	10.58	64
77	676.00	675.30	10.70	
78	675.82	675.24	10.58	40
79	675.57	675.18	10.39	
80	675.10	675.12	9.98	40
81	675.43	675.06	10.37	
82	675.68	675.00	10.68	52
83	675.24	674.94	10.30	
84	675.32	674.88	10.44	100
85	675.28	674.82	10.46	
86	675.28	674.76	10.52	115
87	675.03	674.69	10.34	
88	674.46	674.63	9.83	83
89	674.40	674.57	9.83	
90	674.56	674.51	10.05	52
91	674.49	674.45	10.04	
92	674.49	674.39	10.10	40
93	674.40	674.33	10.07	
94	674.33	674.27	10.06	52
95	674.37	674.21	10.16	
96	674.26	674.15	10.11	52
97	674.46	674.09	10.37	
98	674.29	674.03	10.27	52
99	673.72	673.96	9.76	
100	674.07	673.90	10.17	69
101	674.17	673.84	10.33	
102	673.85	673.78	10.07	81
103	673.72	673.72	10.00	
104	673.58	673.66	9.92	75
105	673.18	673.60	9.58	
106	673.36	673.54	9.82	100
107	673.62	673.48	10.14	
108	673.21	673.42	9.79	115
109	673.53	673.36	10.17	
110	673.55	673.32	10.24	111

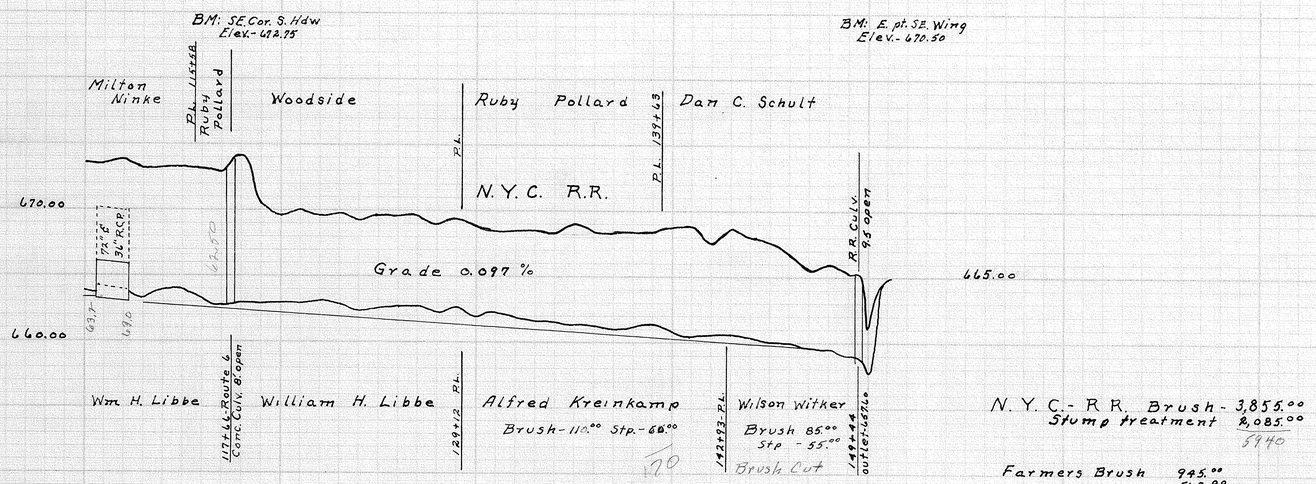

Station	Stake Elevation	Grade	Cut	Cu. Yds.
110	673.55	673.29	10.24	
111	673.46	Clean 145' of	36" R.C.P.	#/662.58
112	673.80	673.20	10.60	
113	673.10	673.20	10.20	
114	673.16	673.16	10.36	223
115	673.25	673.10	10.35	
116	673.10	673.06	10.26	143
117	672.78	673.01	10.17	
118	674.18	672.97	11.77	119
119	676.46	672.91	8.25	
120	669.57	672.82	7.35	813
121	670.02	672.72	7.90	
122	669.66	672.62	7.98	818
123	669.79	672.53	7.86	
124	669.83	672.43	7.90	818
125	669.57	672.33	7.84	
126	669.60	672.23	7.97	80
127	669.59	672.14	8.05	
128	668.86	672.04	7.42	95
129	669.37	671.94	8.03	
130	668.74	671.85	7.49	126
131	668.41	671.75	7.24	
132	668.49	671.65	7.44	100
133	668.46	671.56	7.50	
134	668.18	671.46	7.32	100
135	669.08	671.36	8.32	
136	668.40	671.26	7.74	152
137	668.26	671.17	7.69	
138	668.30	671.07	7.83	136
139	668.26	670.97	7.89	
140	668.75	670.88	8.47	174
141	668.78	670.78	8.40	
142	667.93	670.68	7.35	178
143	668.66	670.59	8.07	
144	668.03	670.49	8.14	126
145	667.61	670.39	7.82	
146	666.61	670.29	7.32	40
147	665.41	670.20	6.22	
148	665.94	670.10	5.81	20
149	665.24			
		Total Cu Yds.		6624

N. Y. C. - R. R. Brush - 3,855.00

Farmers Brush 945.00
562.00
1507

PLAT OF

CLARENCE DIERKSHEIDE DITCH Nº 2299

FREEDOM AND MONTGOMERY TOWNSHIPS

WOOD COUNTY OHIO

MAX L. ROTHSCHILD ENGINEER

DITCH BOOK Nº 141 1968

DRAINAGE AREA 23