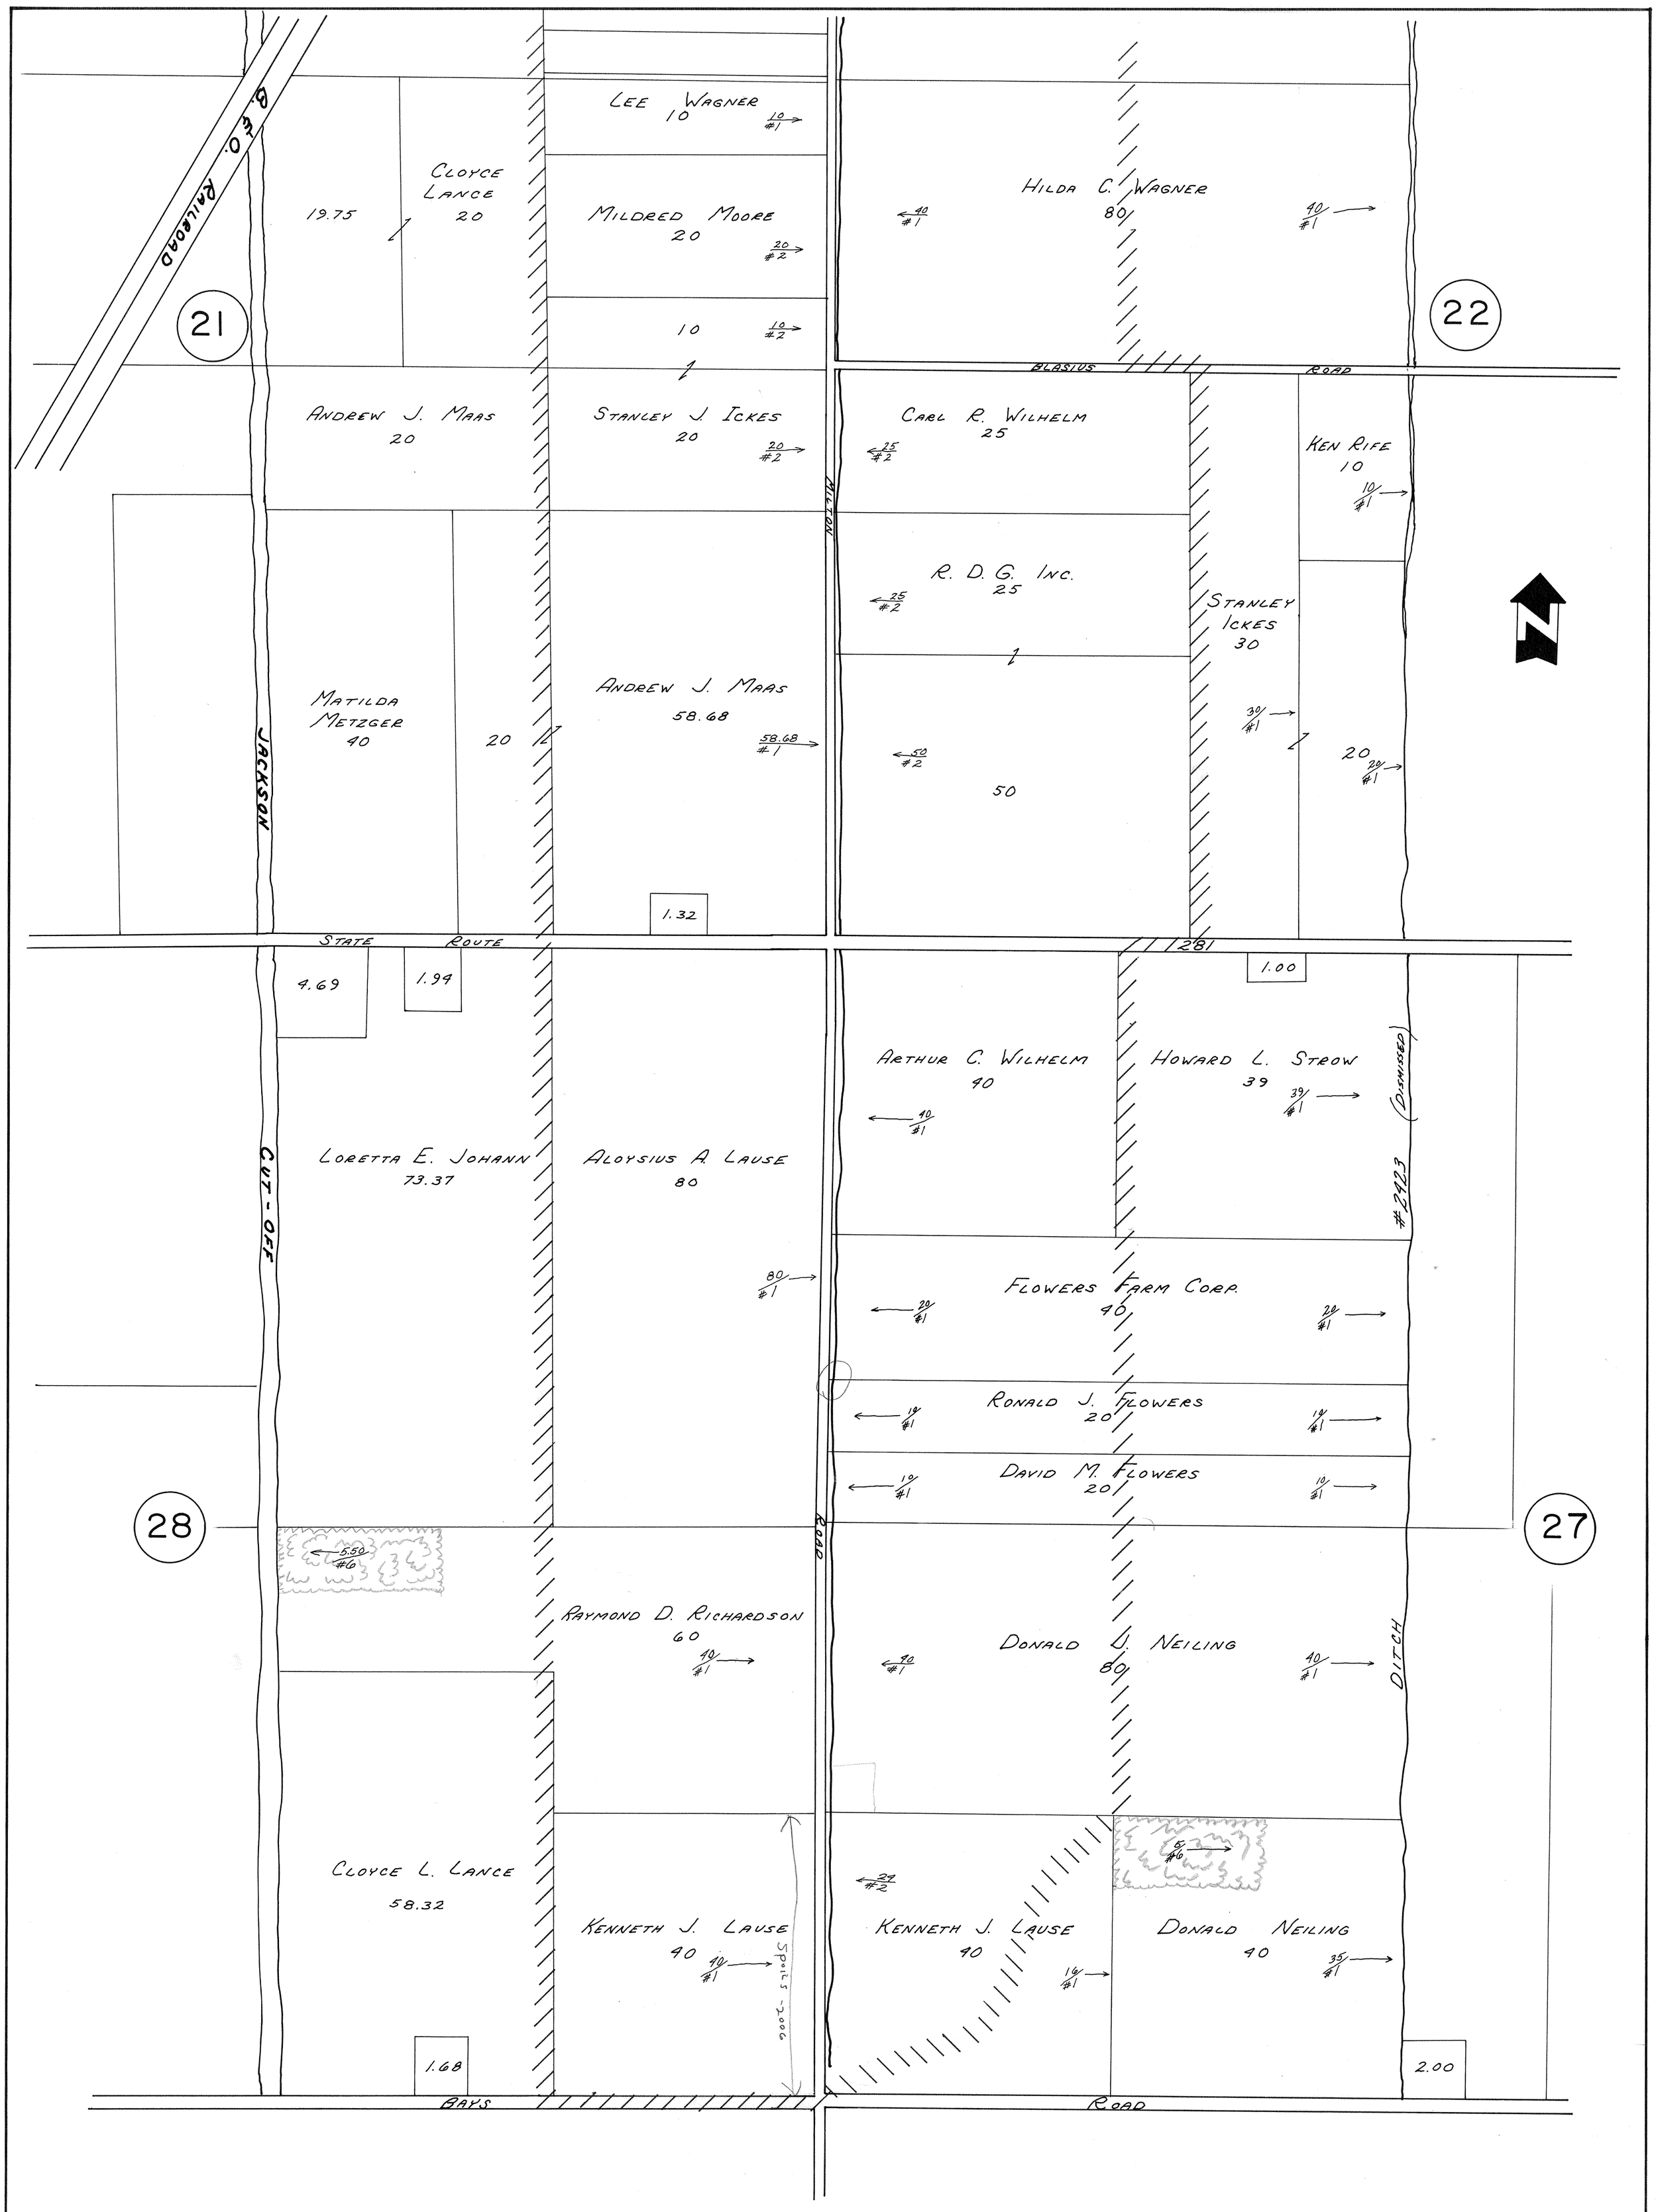
B. & O. RAILROAD
21
22
27
28
LEE WAGNER
10
10 #1
CLOYCE LANCE
20
19.75
MILDRED MOORE
20
20 #2
10
10 #2
HILDA C. WAGNER
80
40 #1
40 #1
BLASIUS ROAD
ANDREW J. MAAS
20
STANLEY J. ICKES
20
20 #2
CARL R. WILHELM
25
25 #2
KEN RIFE
10
10 #1
MILTON
R. D. G. INC.
25
25 #2
STANLEY ICKES
30
30 #1
MATILDA METZGER
40
20
ANDREW J. MAAS
58.68
58.68 #1
50
50 #2
20
20 #1
JACKSON
1.32
STATE ROUTE 281
4.69
1.94
1.00
ARTHUR C. WILHELM
40
40 #1
HOWARD L. STROW
39
39 #1
(DISMISSED)
#2423
LORETTA E. JOHANN
73.37
ALOYSIUS A. LAUSE
80
80 #1
CUT-OFF
FLOWERS FARM CORP.
40
20 #1
20 #1
RONALD J. FLOWERS
20
10 #1
10 #1
DAVID M. FLOWERS
20
10 #1
10 #1
ROAD
5.50 #6
RAYMOND D. RICHARDSON
60
40 #1
DONALD J. NEILING
80
40 #1
40 #1
DITCH
CLOYCE L. LANCE
58.32
KENNETH J. LAUSE
40
40 #1
Spoils - 200'
KENNETH J. LAUSE
40
24 #2
16 #1
DONALD NEILING
40
35 #1
5 #6
1.68
2.00
BAYS ROAD

C-9-24

2/2