Floyd Williams Ditch - No. 2311

Milton, Liberty, Weston, Plain & Washington Twp
July 1968 — Wood County Engineer
Ditch Book - 148 & 141 — Max L. Rothschild

Hub	Elev.	Grade	Cut
121+00	681.77	75.33	
122+00	682.04	73.32	6.72
123+00	681.70	75.25	
124+00	682.00	75.19	6.81
125+00	681.69	75.12	
126+00	681.73	75.06	6.67
127+00	682.12	74.99	
128+00	682.70	74.93	7.77
129+00	681.89	74.86	
130+00	681.94	74.80	7.14
131+00	681.61	74.73	
132+00	681.46	74.67	6.79
133+00	681.11	74.60	
134+00	681.46	74.54	6.92
135+00	681.87	74.47	
136+00	682.89	74.41	8.48
137+00	682.16	74.34	
138+00	681.99	74.28	7.71
139+00	681.90	74.21	
140+00	681.93	74.15	7.78
141+00	683.49	74.08	
142+00	683.21	74.02	9.19
143+00	682.75	73.95	
144+00	682.71	73.89	8.82
145+00	681.51	73.82	
146+00	681.13	73.76	7.37
147+00	681.06	73.69	
148+00	682.26	73.63	8.63
149+00	680.05	73.56	
150+00	679.68	73.50	6.18
151+00	679.16	73.43	
152+00	678.27	73.37	4.54
153+00	679.63	73.30	
154+00	681.04	73.24	7.80
155+00	681.16	73.17	
156+00	680.19	73.11	7.08
157+00	679.54	73.04	
158+00	679.37	72.98	6.39
159+00	679.13	72.91	
160+00	679.04	72.85	6.19
161+00	679.38	72.78	
162+00	679.81	72.72	7.09
163+00	680.03	72.65	
164+00	679.93	72.59	7.34
165+00	679.75	72.42	
166+00	679.68	72.36	7.32
167+00	680.08	72.29	
168+00	680.09	72.23	7.86
169+00	680.15	72.16	
170+00	679.29	72.10	7.00
171+00	679.31	72.03	
172+00	679.10	71.97	7.13
173+00	678.32	71.90	
174+00	678.47	71.84	6.83
175+00	677.73	71.77	
176+00	678.57	71.71	6.86
177+00	679.19	71.64	
178+00	678.71	71.58	7.13
179+00	679.52	71.51	
180+00	679.23	71.45	7.78
181+00	678.38	71.38	
182+00	678.27	71.32	6.95
183+00	678.29	71.25	
184+00	678.60	71.19	7.41
185+00	679.41	71.12	
186+00	679.47	71.06	8.41
187+00	678.87	70.99	
188+00	678.30	70.93	7.37
189+00	678.16	70.85	
190+00	677.51	70.80	6.71
191+00	677.80	70.73	
192+00	677.35	70.67	7.18
193+00	680.05	70.60	
194+00	677.80	70.54	7.26
195+00	677.73	70.47	
196+00	677.52	70.41	7.11
197+00	678.13	70.34	
198+00	678.93	70.28	8.65
199+00	678.02	70.21	
200+00	678.31	70.15	8.16
201+00	677.50	70.09	
202+00	678.58	70.04	8.54
203+00	678.02	69.98	
204+00	677.11	69.93	9.18
205+00	678.33	69.87	
206+00	680.88	69.82	11.06
207+00	681.42	69.76	
208+00	681.26	69.71	11.55
209+00	679.89	69.65	
210+00	679.85	69.60	9.80
211+00	679.23	69.54	
212+00	679.40	69.49	9.91
213+00	679.13	69.43	
214+00	678.51	69.38	9.13
215+00	678.44	69.32	
216+00	678.62	69.27	9.35
217+00	679.01	69.21	
218+00	677.73	69.16	8.57
219+00	678.04	69.10	
220+00	678.17	69.05	9.12
221+00	678.50	68.99	
222+00	678.03	68.94	9.09
223+00	677.71	68.88	
224+00	677.84	68.83	9.01
225+00	678.85	68.77	
226+00	678.92	68.72	10.20
227+00	677.85	68.66	
228+00	678.02	68.61	9.41
229+00	677.95	68.55	
230+00	678.85	68.50	10.35
231+00	677.21	68.44	
232+00	677.79	68.39	10.40
233+00	678.36	68.33	
234+00	677.88	68.28	9.60
235+00	678.46	68.22	
236+00	678.42	68.17	10.25
237+00	678.22	68.11	
238+00	678.28	68.06	10.22
239+00	678.32	68.00	
240+00	677.82	67.95	9.87
241+00	677.37	67.89	

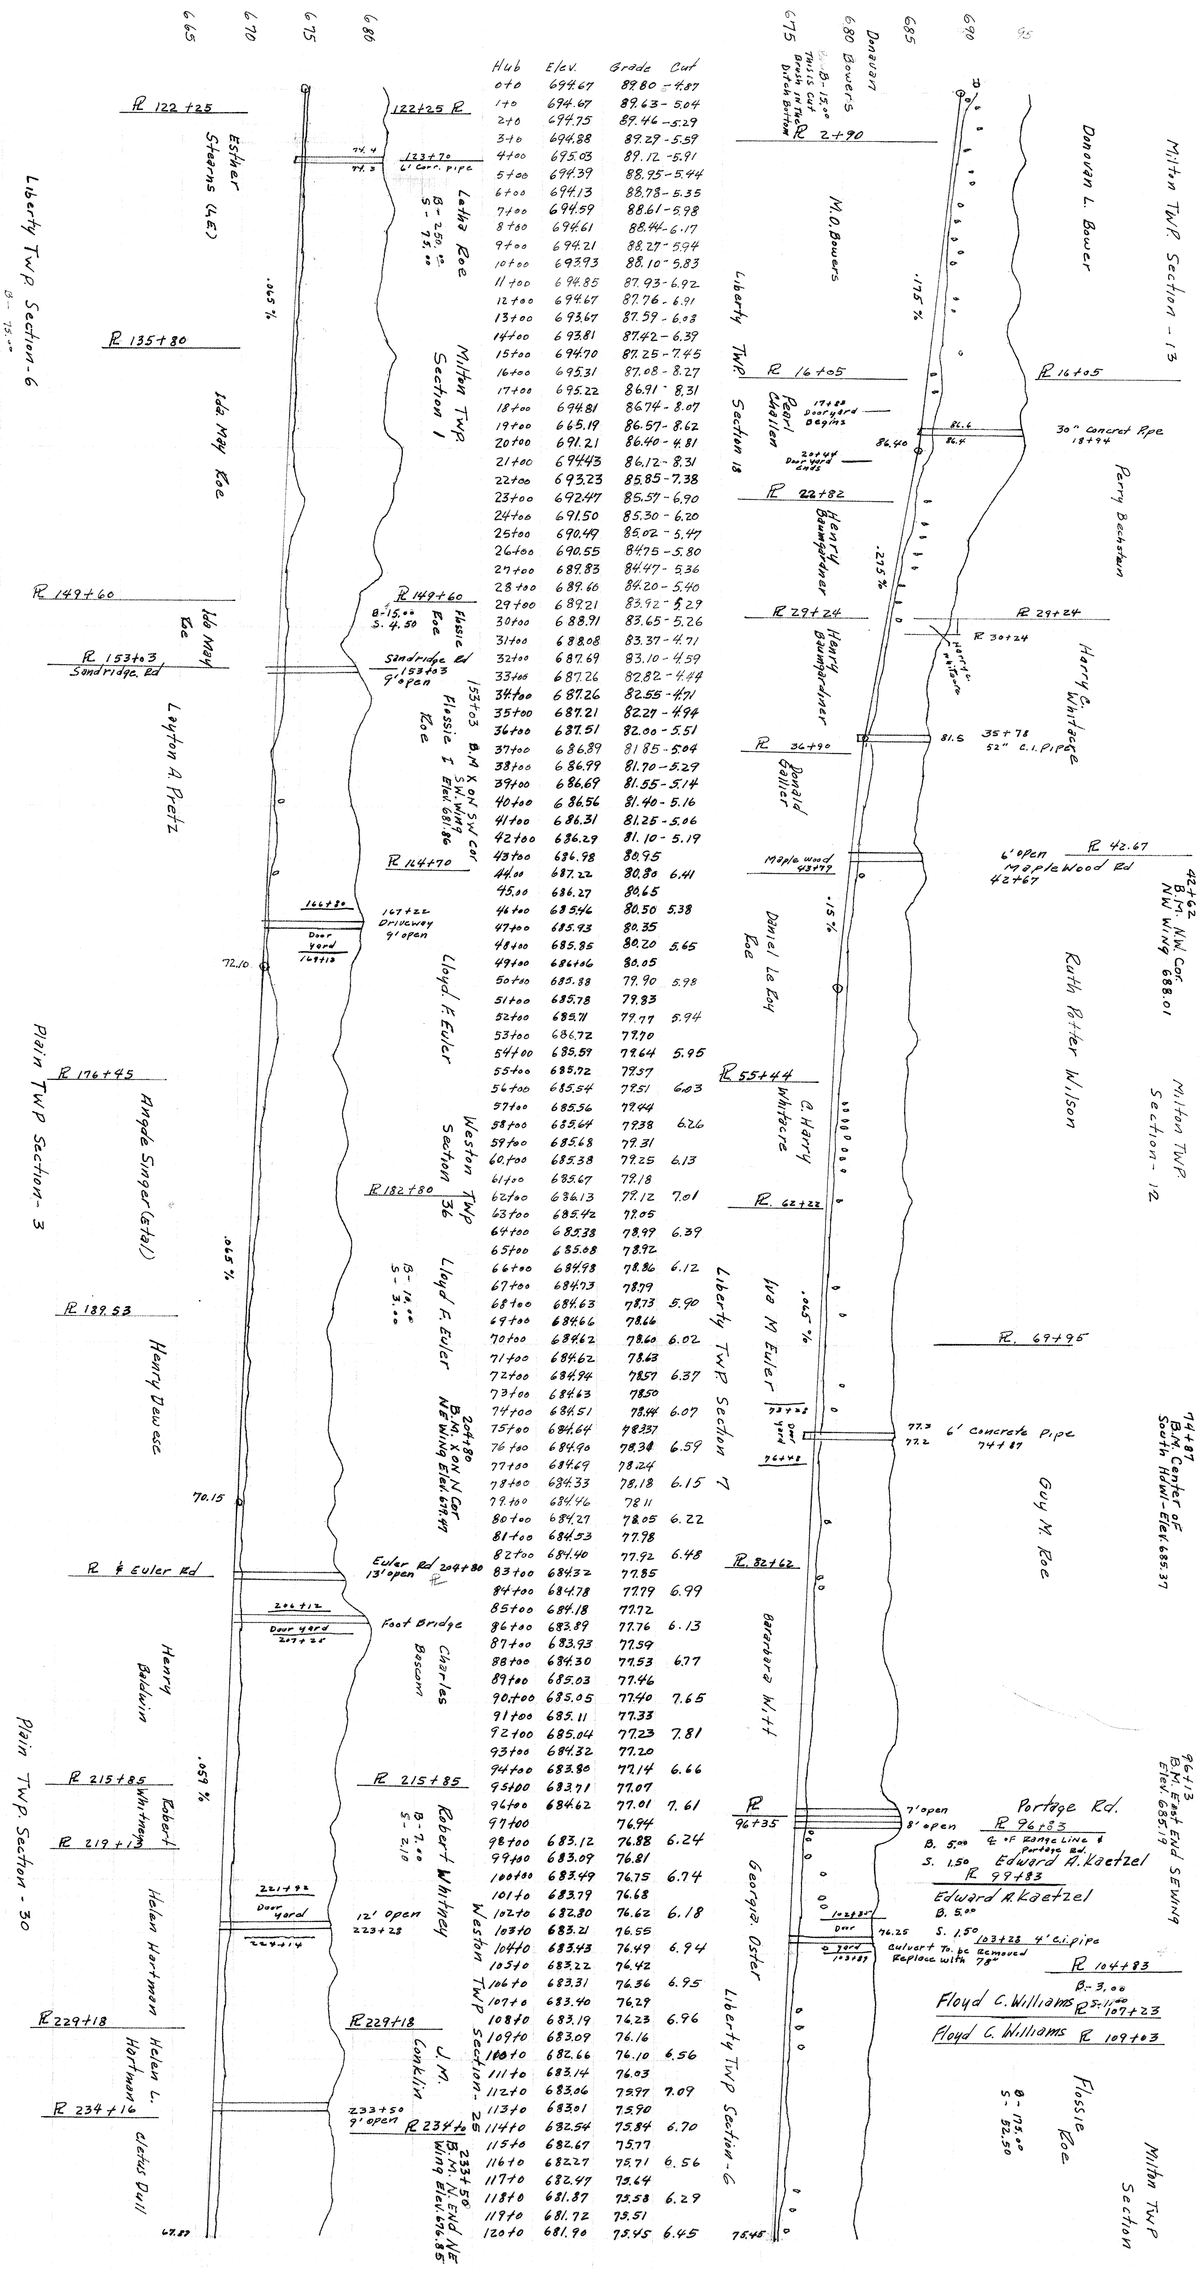

This ditch will have a bottom clean out only, the soil condition of the banks are Sandy and have a tendency to seep moisture which would cause the banks to slide.

The County Engineer will direct any bank cut or slope.