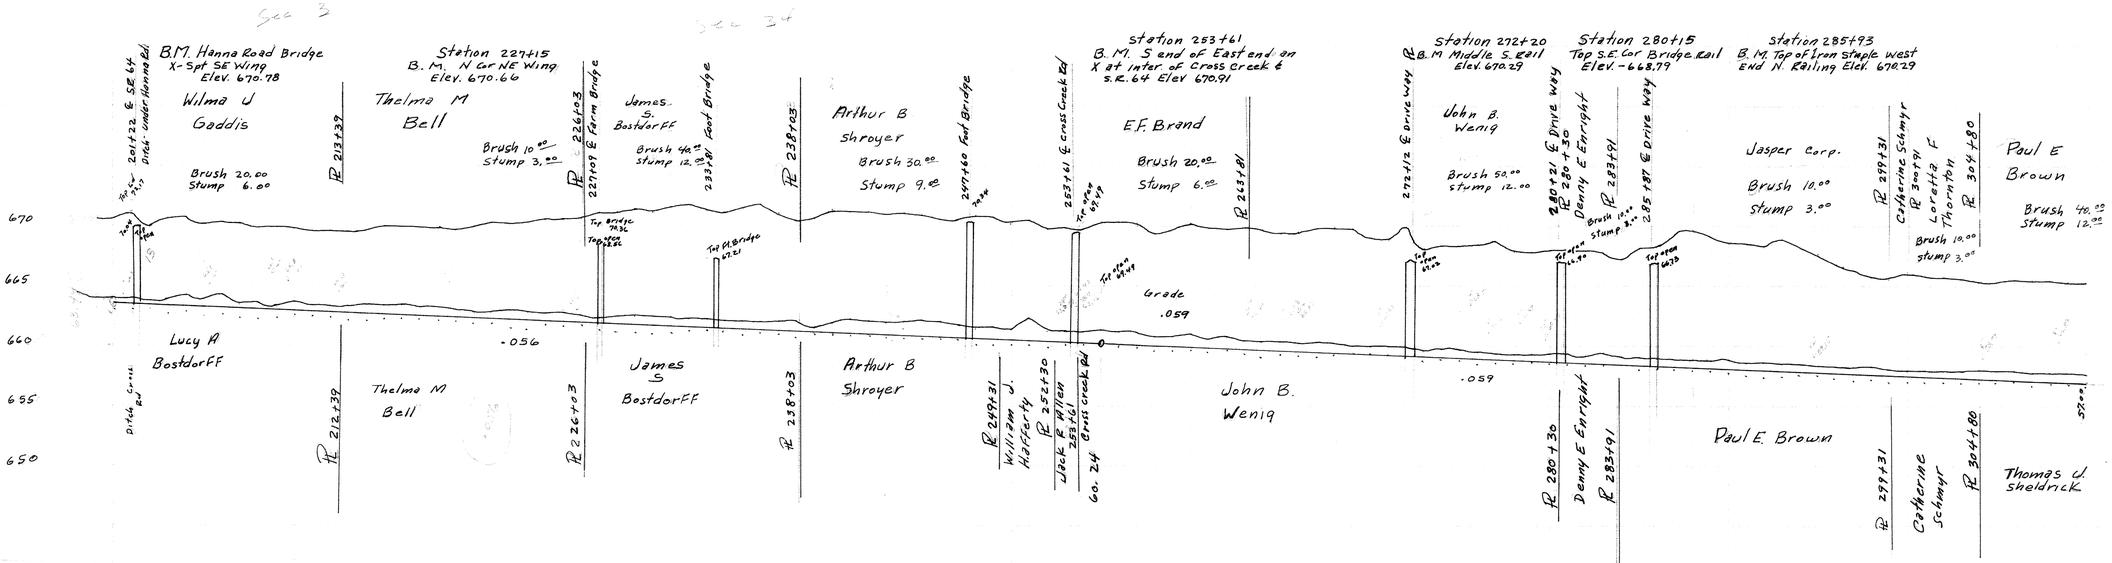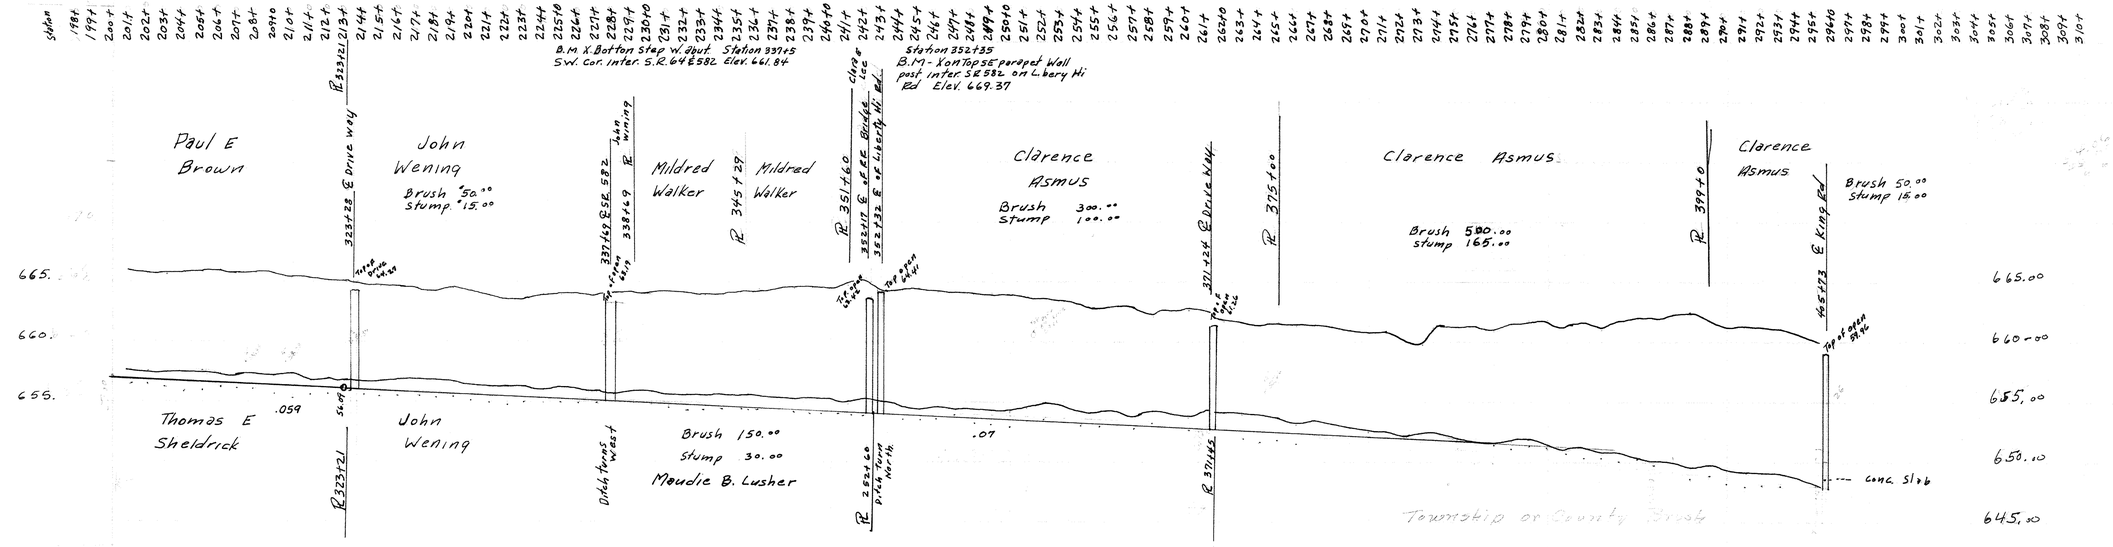RUSSELL BELLVILLE DITCH
NO 2313
DITCH BOOK - 147
Aug. 1970
Main ditch