2345

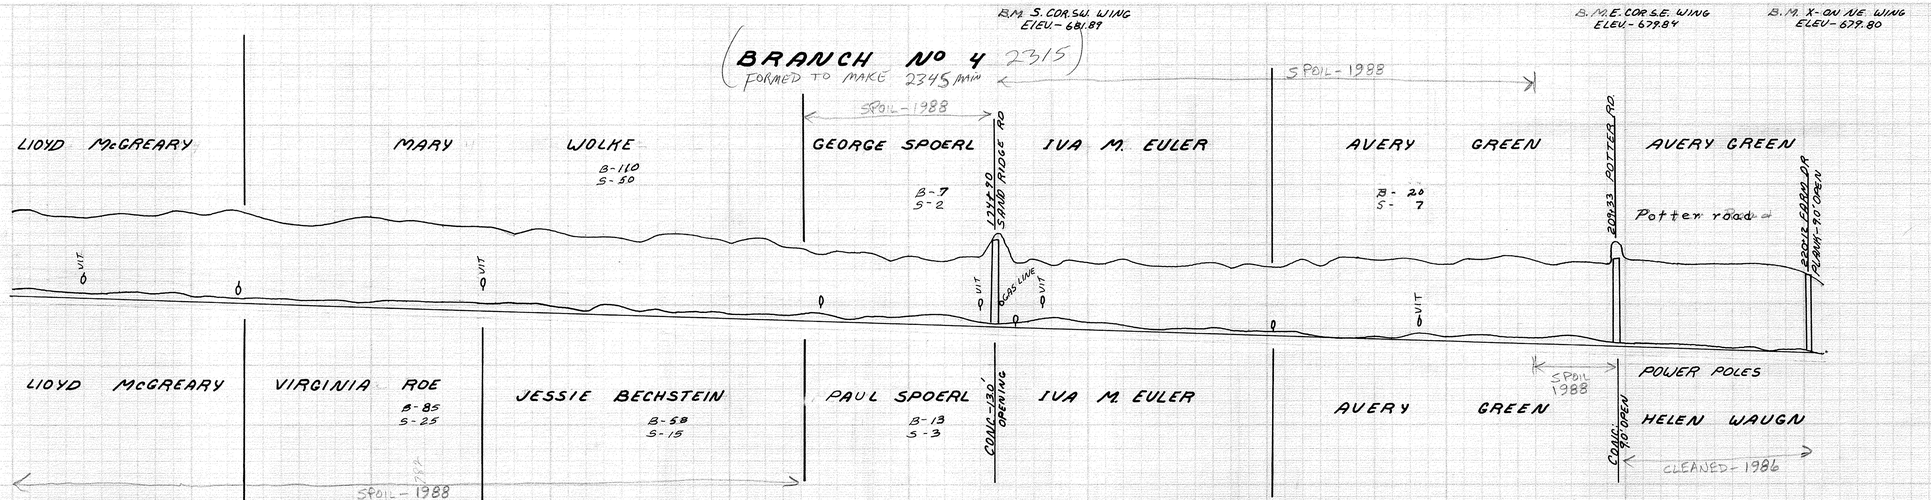
BRANCH No 4 2315
FORMED TO MAKE 2345 MAIN
B.M. S. COR. S.W. WING ELEV - 681.87
B.M. E. COR S.E. WING ELEV - 677.84
B.M. X-ON NE. WING ELEV - 677.80
SPOIL - 1988
SPOIL - 1988
SPOIL - 1988
LLOYD McGREARY
MARY
WOLKE
B-110
S-50
GEORGE SPOERL
B-7
S-2
LYNN SAND RIDGE RD
IVA M. EULER
AVERY GREEN
B-20
S-7
POTTER RD.
AVERY GREEN
Potter road
680
675
VIT
GAS LINE
LLOYD McGREARY
VIRGINIA ROE
B-85
S-25
JESSIE BECHSTEIN
B-58
S-15
PAUL SPOERL
B-13
S-3
CONC-130' OPENING
IVA M. EULER
AVERY GREEN
POWER POLES
HELEN WAUGH
CLEANED - 1986
CONC 90' OPEN
675

| | | |