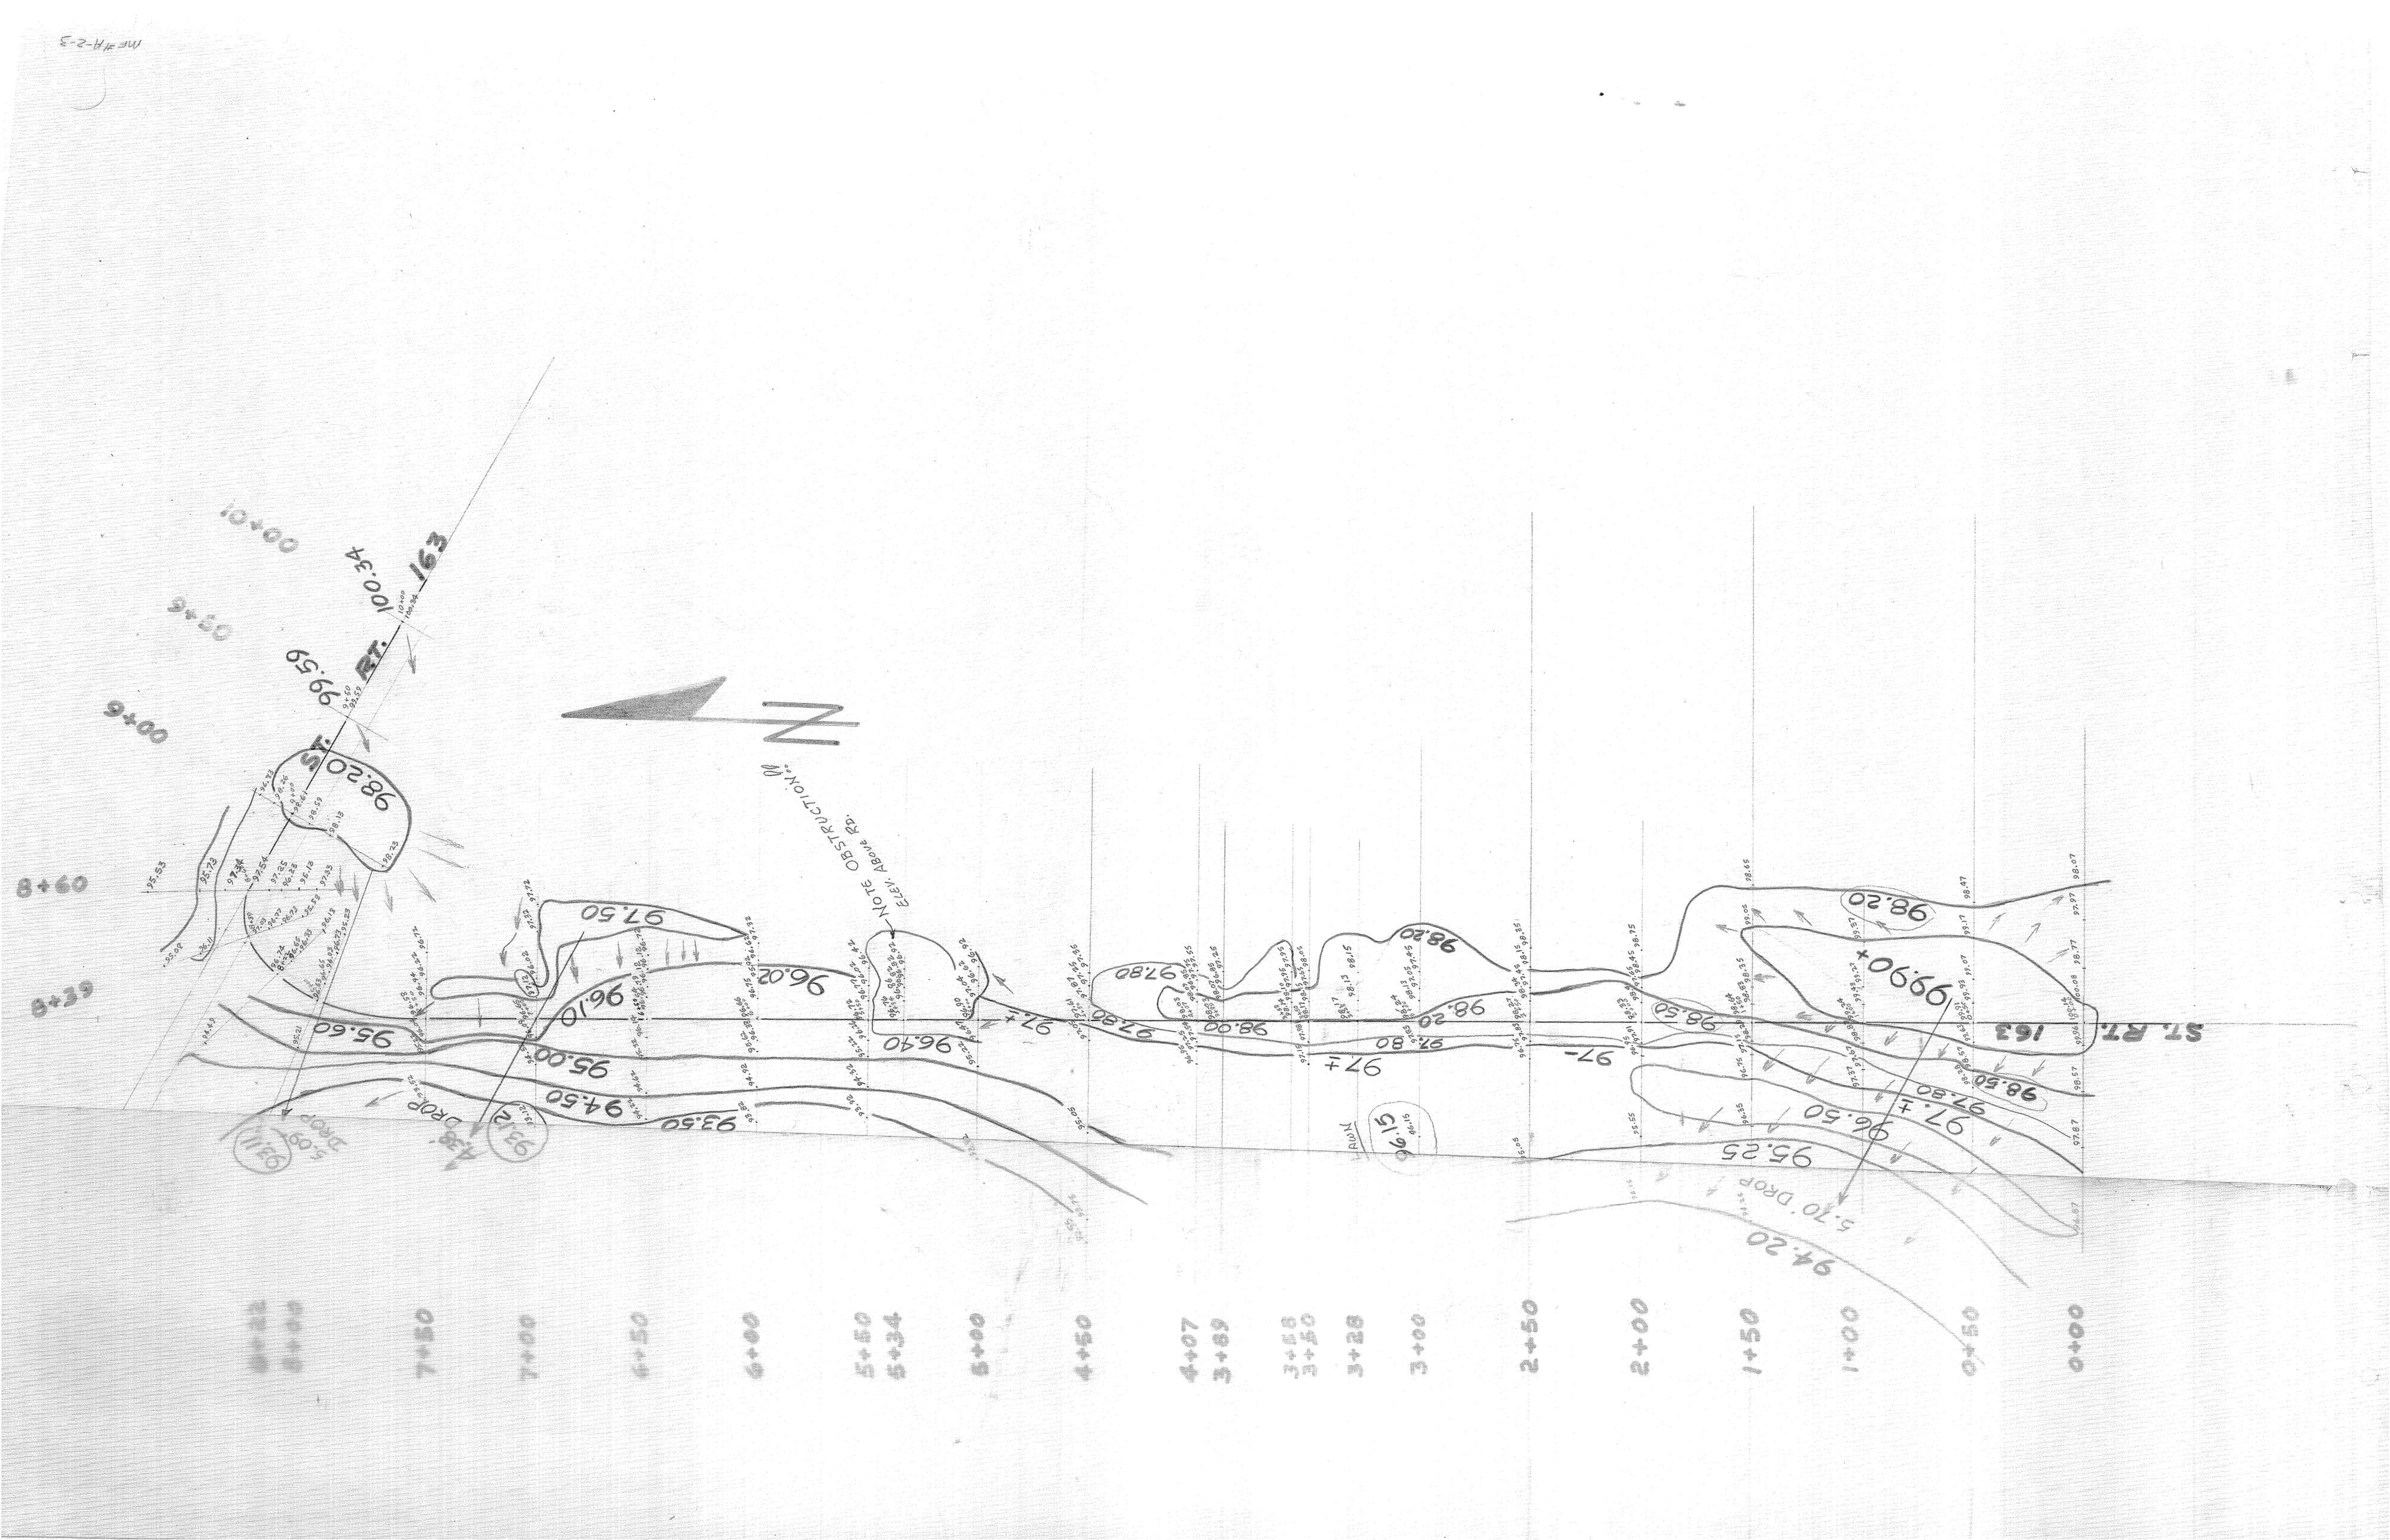
ME #H-2-3
ST. RT. 163
NOTE OBSTRUCTION ELEV. ABOVE RD.
5.70' DROP
4.38' DROP
5.08' DROP
ROW
N
0+00
0+50
1+00
1+50
2+00
2+50
3+00
3+28
3+58
3+50
3+89
4+07
4+50
5+00
5+34
5+50
6+00
6+50
7+00
7+50
8+00
8+22
8+39
8+60
9+00
9+50
10+00
10+34
99.90+
98.50
98.20
97.80
97+
96.50
96.15
95.25
94.20
93.50
93.12
96.40
96.02
96.10
95.60
95.00
94.50
97.50
98.20
99.59
100.34