HERMAN P. BRESLER - DITCH #2356

BLOOM TOWNSHIP - WOOD COUNTY - OHIO

MAX L. ROTHSCHILD - COUNTY ENGINEER

BOOK #143 DATE: 1-11-73 DRAWN BY R. BAUMBACH

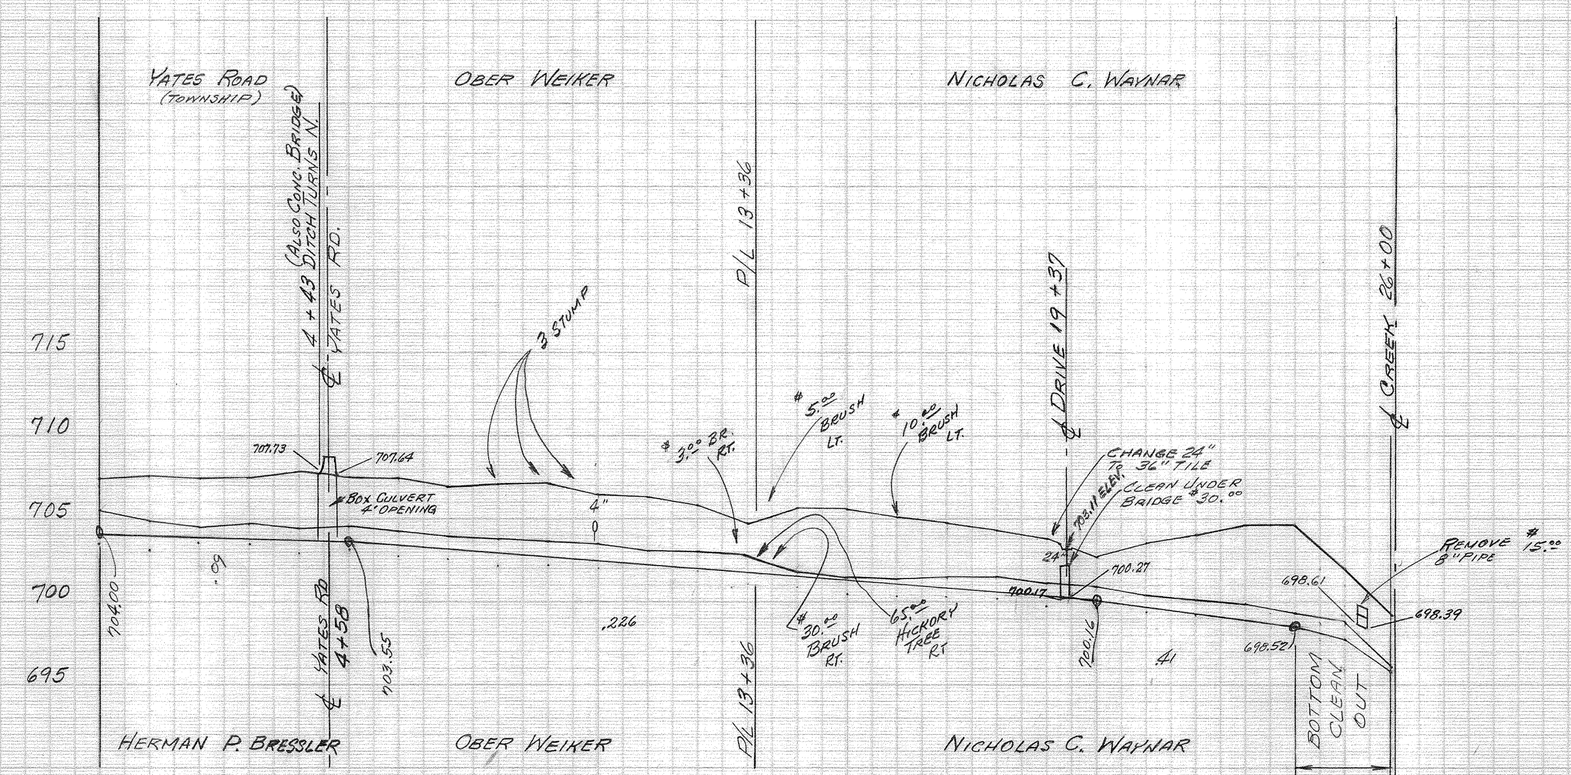

STATION	HUB	GRADE	CUT
0+00	707.41	704.00	3.41
1+00	707.45	703.91	3.54
2+00	707.46	703.82	3.64
3+00	707.61	703.73	3.88
4+00	707.83	703.64	4.19
5+00	707.54	703.55	3.99
6+00	707.40	703.324	4.076
7+00	706.99	703.098	3.892
8+00	707.08	702.872	4.208
9+00	707.11	702.646	4.464
10+00	706.44	702.42	3.794
11+00	706.34	702.194	4.146
12+00	705.84	701.968	3.872
13+00	704.81	701.742	3.068
14+00	705.63	701.516	4.114
15+00	705.57	701.290	4.28
16+00	705.10	701.064	4.036
17+00	704.74	700.838	3.902
18+00	704.28	700.612	3.668
19+00	703.81	700.386	3.424
20+00	702.77	700.160	2.61
21+00	702.57	699.75	3.82
22+00	704.03	699.34	4.69
23+00	704.62	698.93	5.69
24+00	704.62	698.52	6.10
25+00	701.99		
25+86	699.16		
26+00			