ERNEST R. SWARTZ

DITCH # 2360

LAKE TOWNSHIP - WOOD COUNTY - OHIO

MAX L. ROTHSCHILD - COUNTY ENGINEER

BOOK 148 DATE 5-16-73 DRAWN R. BAUMBACH

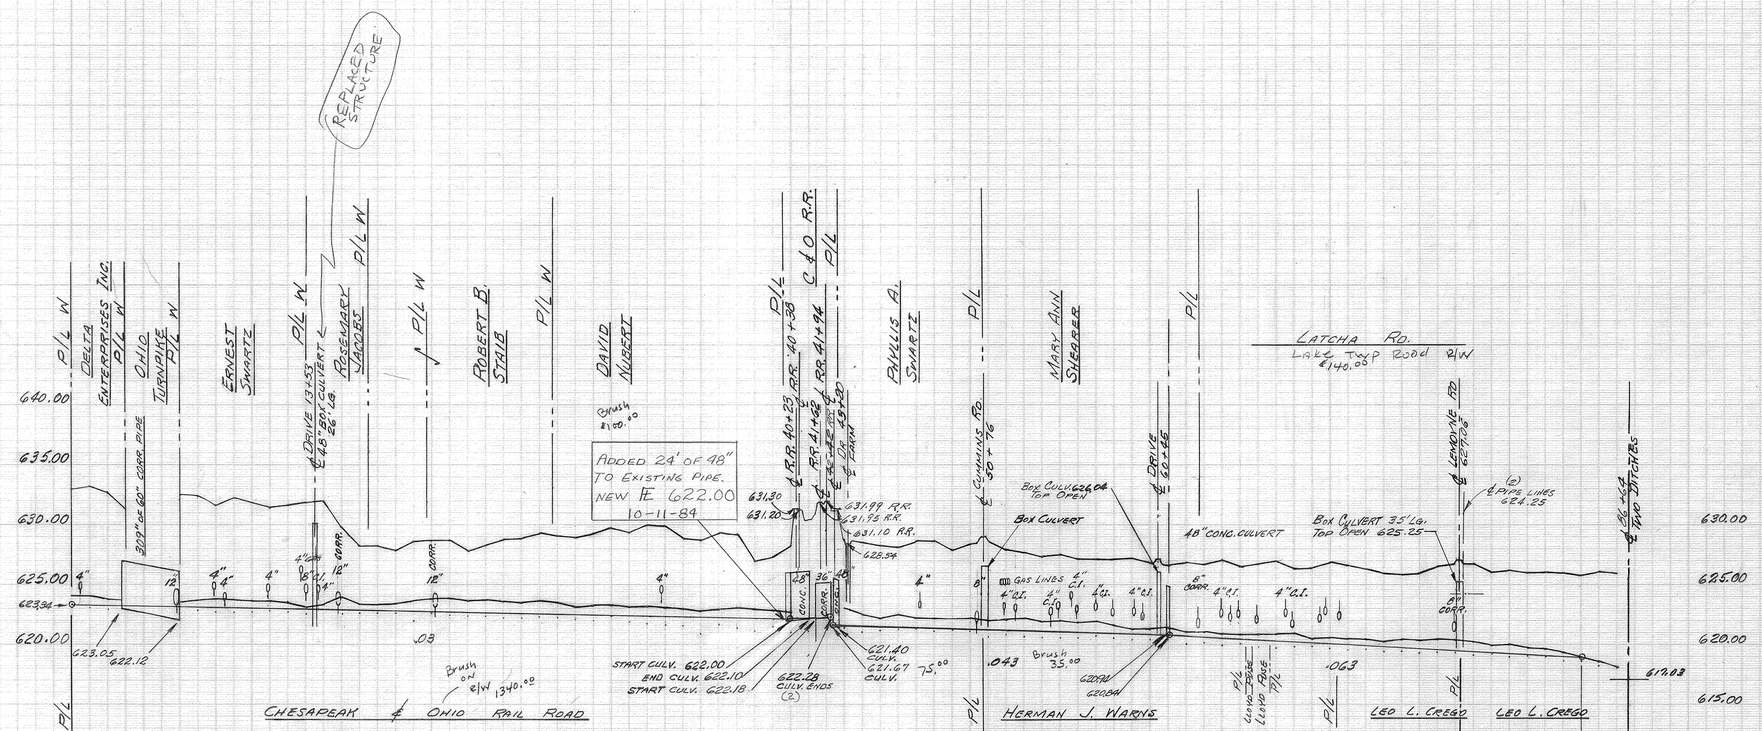

STATION	STAKE ELEVATIONS (HUB)	GRADE	CUT
0	623.95	623.34	9.61
1	623.20	623.31	9.89
2	623.67	623.28	9.39
3	623.36	623.25	8.11
4	NO HUB	623.22	
5	NO HUB	623.19	
6	623.47	623.16	9.31
7	623.31	623.13	9.18
8	623.59	623.10	8.49
9	623.16	623.07	9.09
10	623.61	623.04	8.77
11	623.38	623.01	8.37
12	623.42	622.98	8.64
13	623.51	622.95	8.06
14	623.43	622.92	9.01
15	622.98	622.89	6.89
16	622.83	622.86	5.47
17	622.86	622.83	5.43
18	622.93	622.80	5.13
19	622.85	622.77	5.08
20	622.67	622.74	5.93
21	622.67	622.71	5.94
22	622.65	622.68	5.17
23	622.85	622.65	5.53
24	622.85	622.62	6.13
25	622.89	622.57	6.20
26	622.91	622.56	6.62
27	622.64	622.53	6.51
28	622.86	622.50	6.32
29	622.98	622.47	6.71
30	622.90	622.44	7.27
31	622.89	622.41	6.88
32	622.92	622.38	7.54
33	622.81	622.35	7.44
34	622.80	622.32	6.45
35	622.79	622.29	6.44
36	622.92	622.26	6.94
37	622.97	622.23	6.94
38	622.99	622.20	6.79
39	622.92	622.17	5.15
40	622.84	622.14	6.10
41	NO HUB	622.14	
42	NO HUB	622.01	
43	622.80	621.42	7.18
44	622.53	621.37	6.96
45	622.54	621.33	6.71
46	622.19	621.29	6.70
47	622.60	621.44	7.16
48	622.62	621.40	7.22
49	622.72	621.38	6.66
50	622.79	621.37	7.05
51	622.55	621.27	7.28
52	622.75	621.23	6.72
53	622.74	621.19	6.42
54	622.30	621.14	6.16
55	622.51	621.10	6.41
56	622.74	621.04	6.08
57	622.72	621.01	6.11
58	622.74	620.97	6.21
59	622.79	620.93	6.20
60	622.79	620.89	5.90
61	622.99	620.84	5.55
62	622.94	620.78	6.16
63	622.66	620.72	5.74
64	622.02	620.65	6.37
65	622.50	620.59	5.91
66	622.68	620.53	6.15
67	622.03	620.46	6.57
68	622.32	620.40	5.92
69	622.37	620.34	6.03
70	622.74	620.27	6.52
71	622.57	620.21	6.32
72	622.62	620.15	6.08
73	622.75	620.09	5.66
74	622.55	620.02	5.53
75	622.70	619.96	5.74
76	622.48	619.90	5.58
77	622.73	619.83	6.90
78	622.70	619.77	6.93
79	622.03	619.71	6.32
80	622.20	619.64	6.56
81	622.03	619.58	6.45
82	622.77	619.52	6.25
83	622.78	619.46	6.32
84	622.67	619.38	6.52
85	622.09		6.81
86	622.92		