4-9-93
SHEET #1

LYLE L. SHAFFER DITCH # 2362

HUFFMAN RD. & DITCH PLAN VIEW
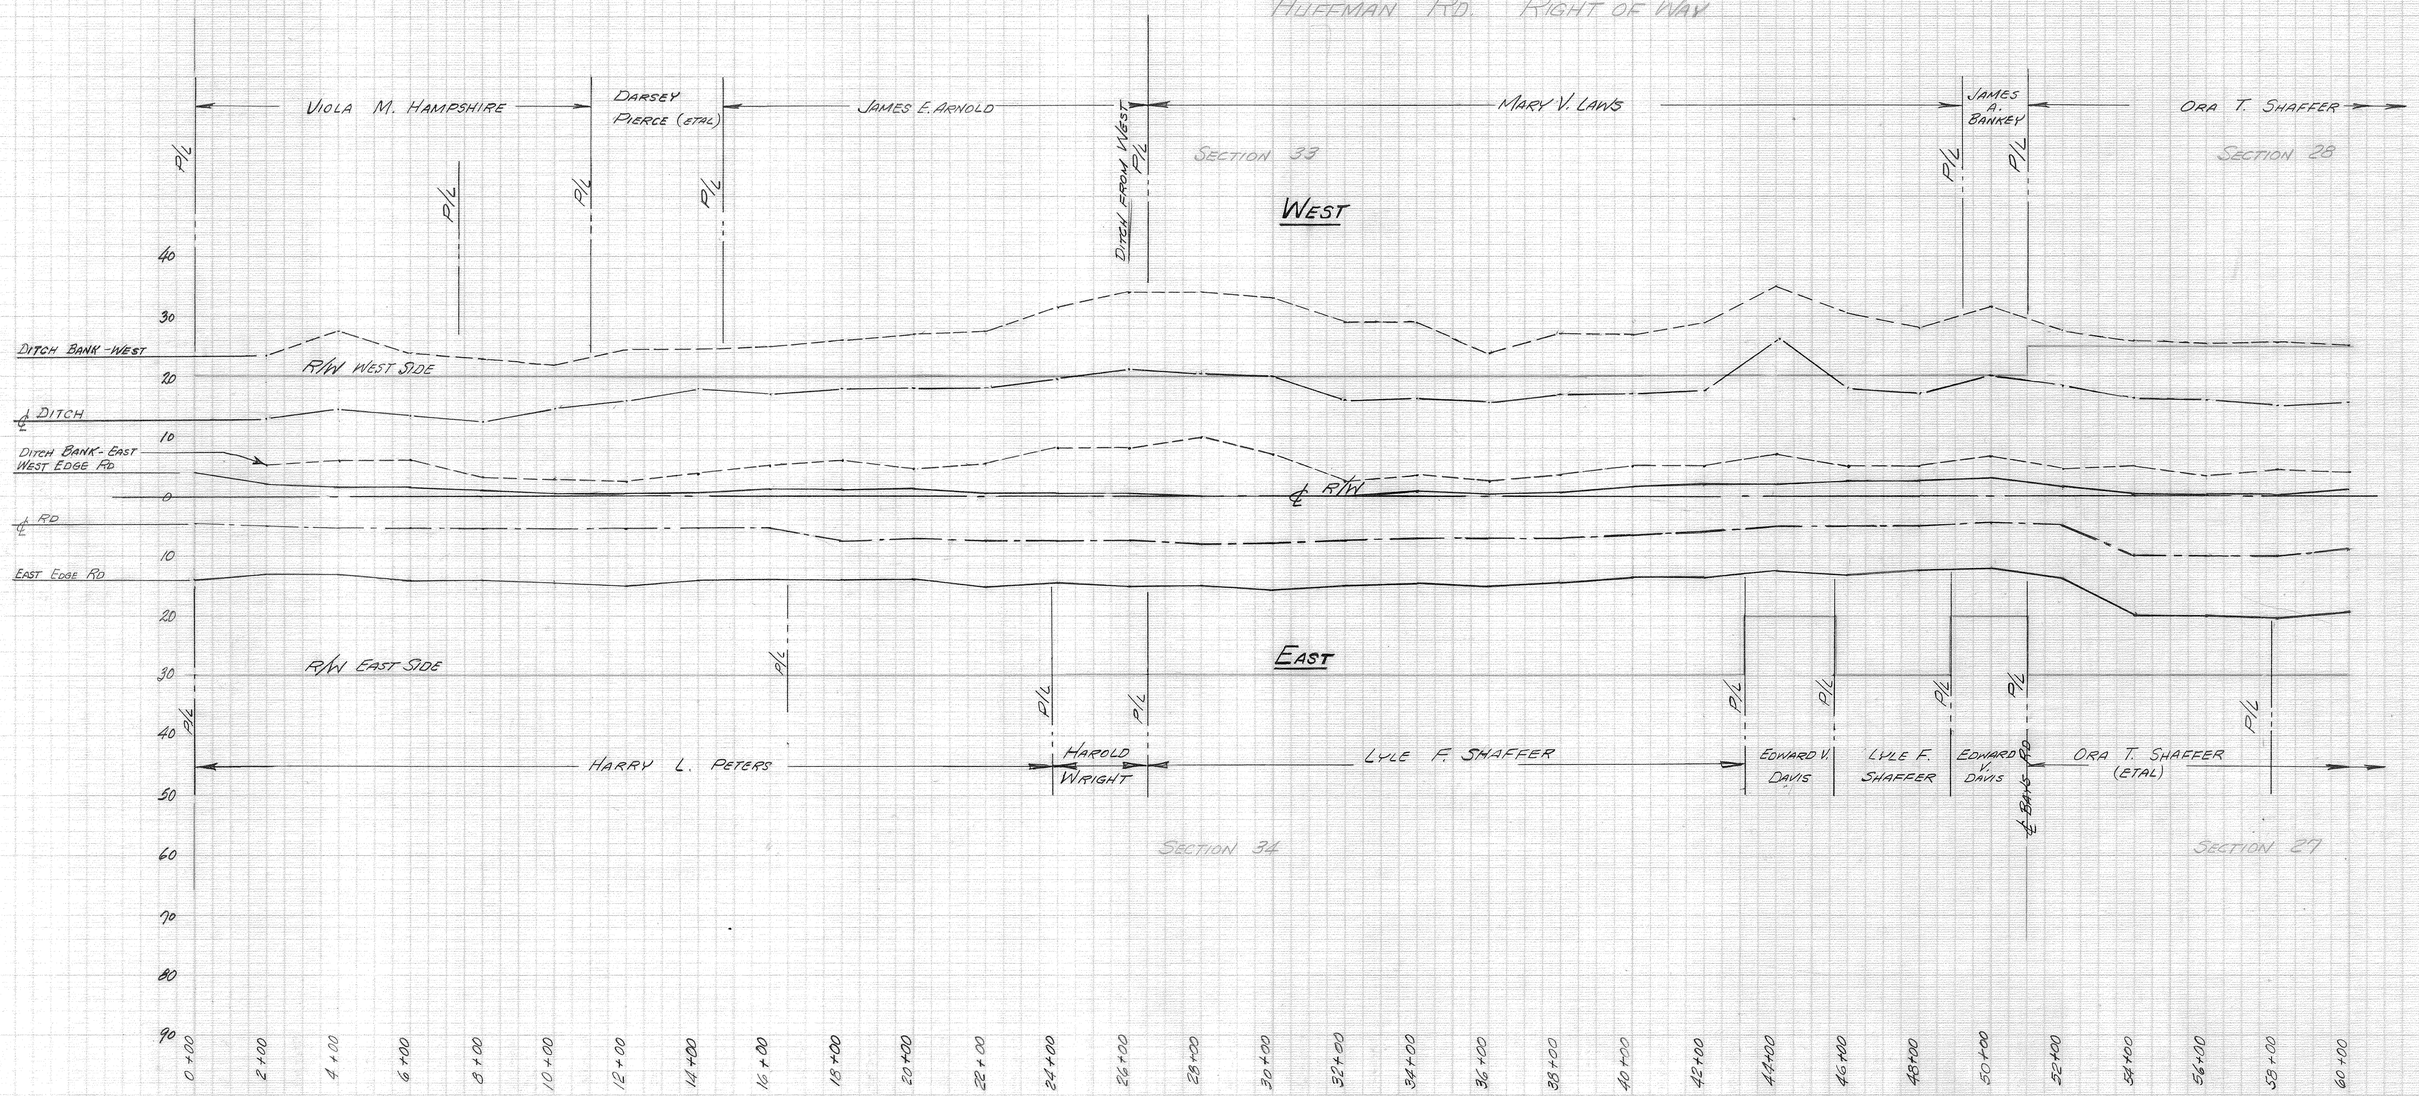
PORTAGE TWP.