PLAT OF FLOYD M. DEWESE DITCH #2368
WASHINGTON AND WESTON TOWNSHIPS

mf E-10-14

MAX L. ROTHSCHILD WOOD COUNTY ENGINEER

DRAINAGE AREA — DITCH BOOK #
NOVEMBER 1972 — BROWN BOOK #
DRAWN BY M. PUFFENBERGER — SCALE 1" = 660'

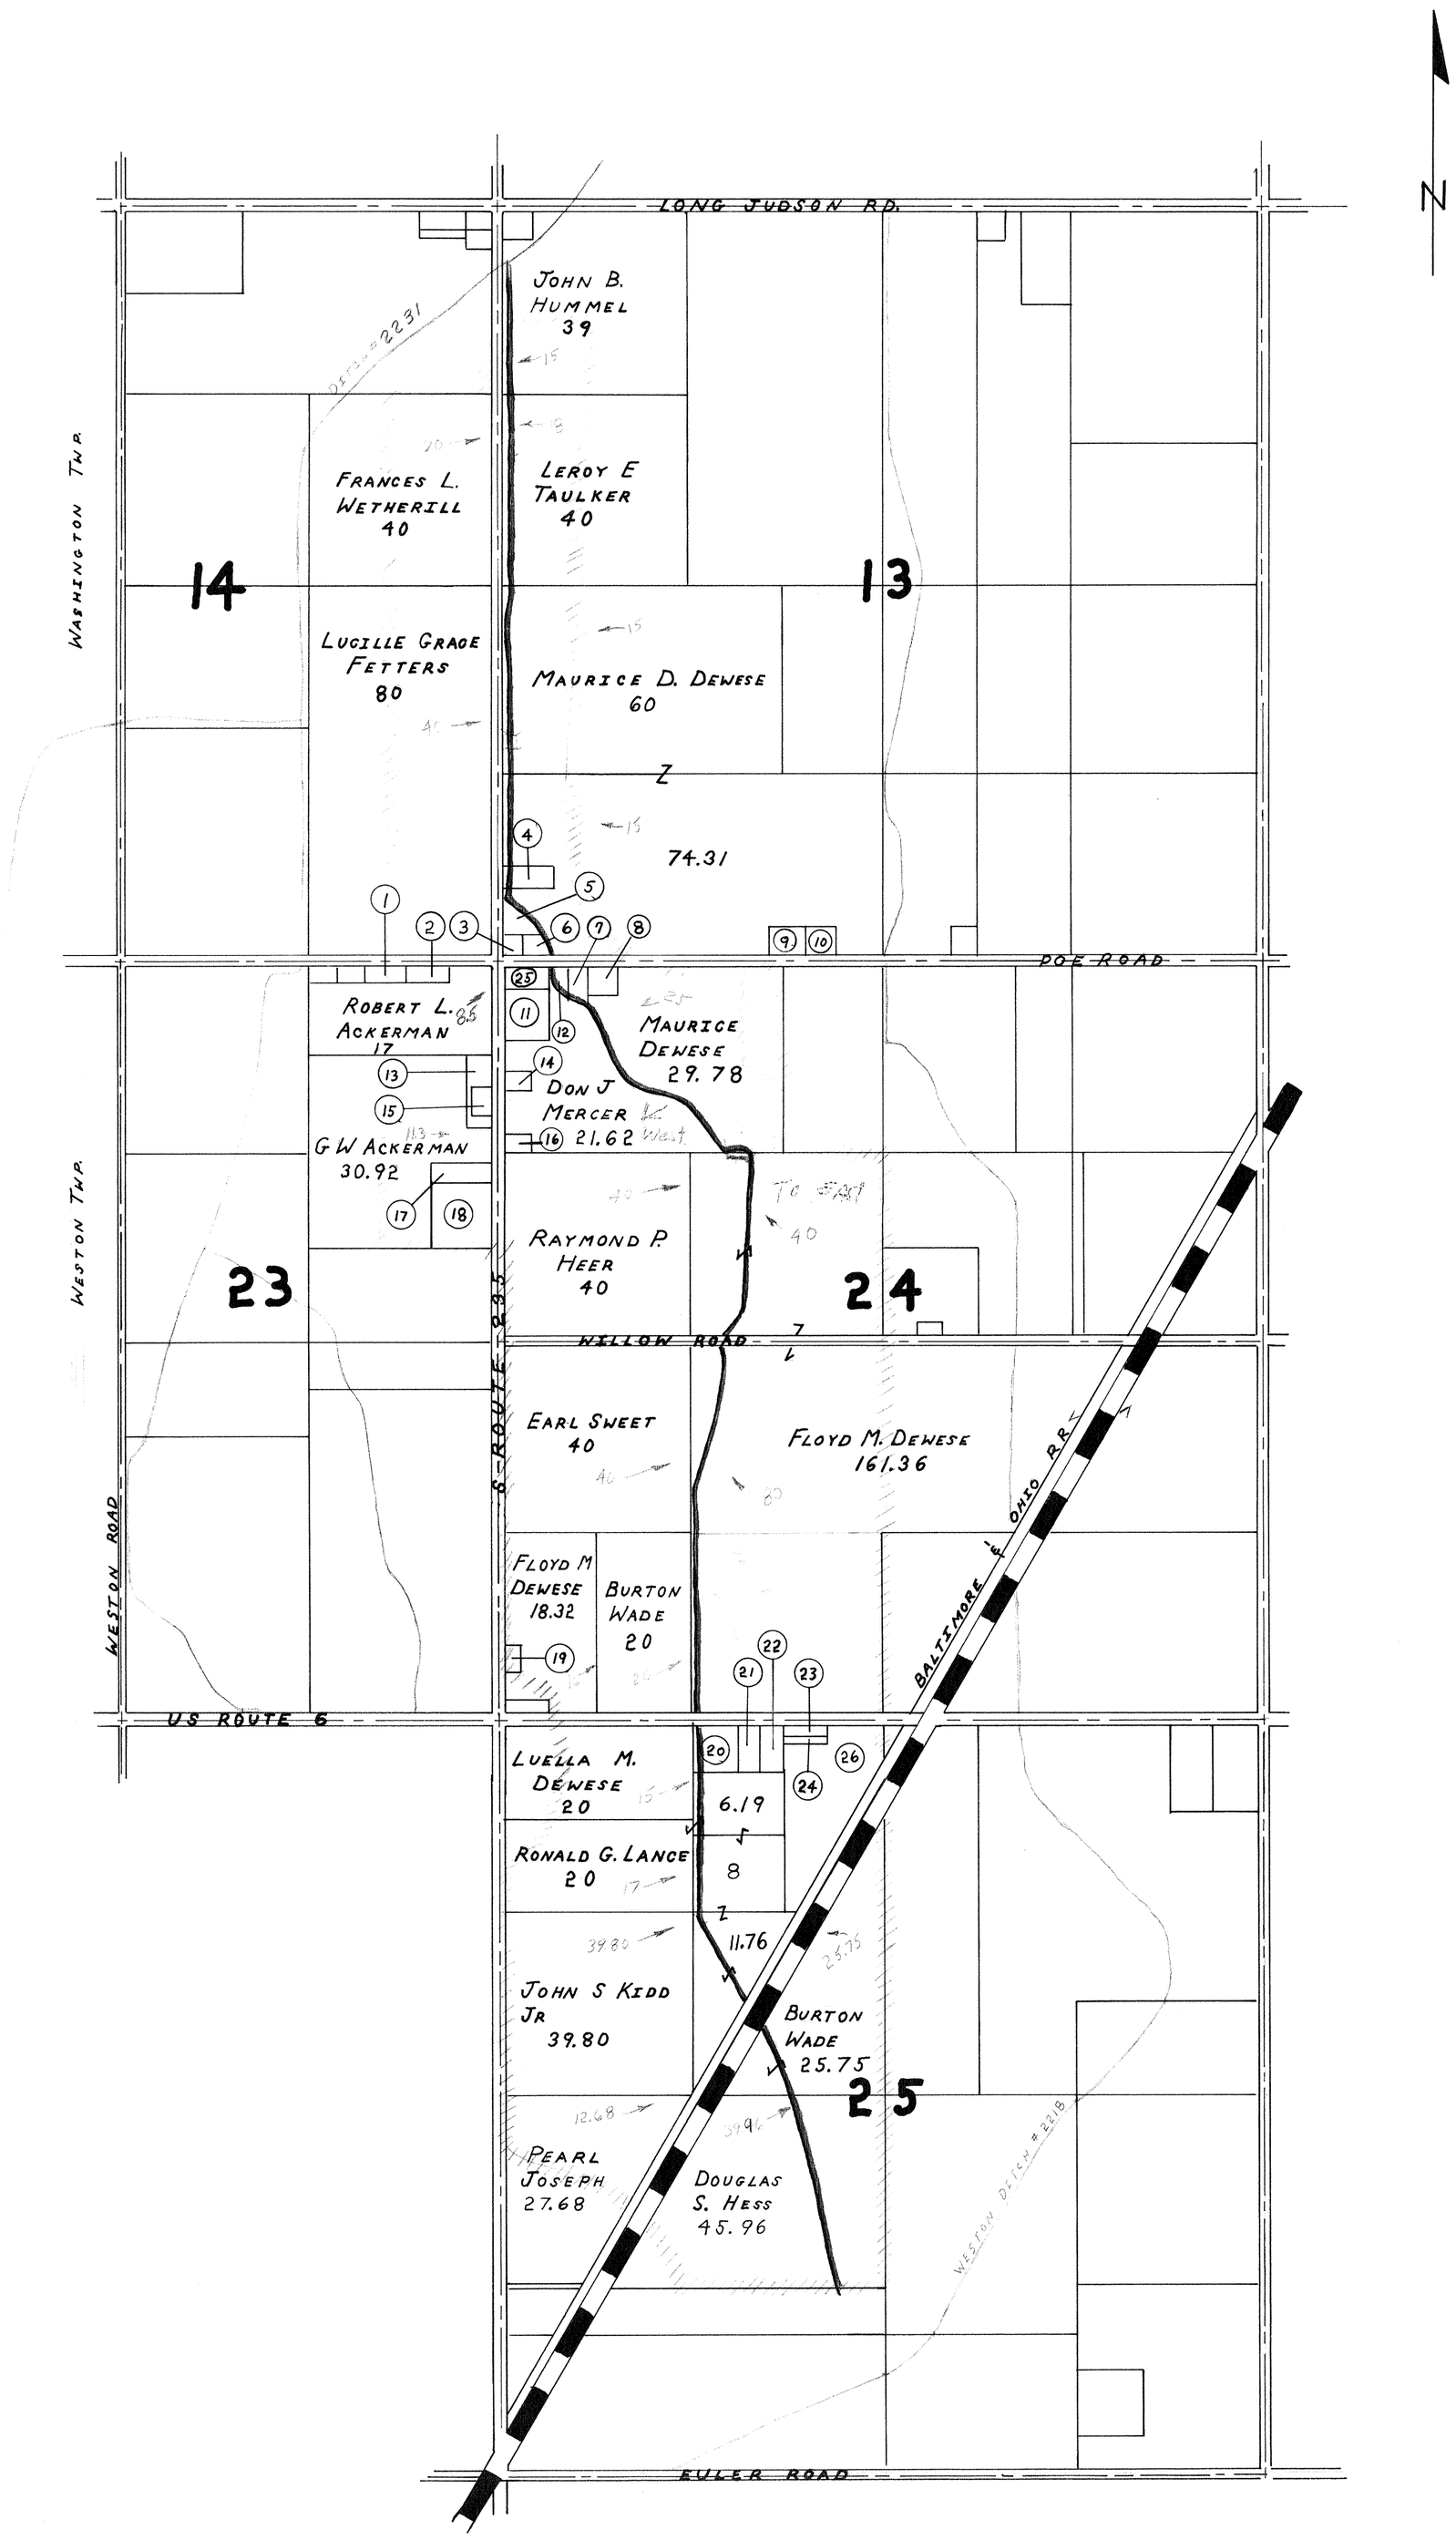

1	GEORGE RIFE	1.0 A.
2	GEORGE RIFE	1.0 A.
3	LIONEL C. LONG	.74 A.
4	EUGENE O. SCHETTER	1.26 A.
5	LIONEL C. LONG	.73 A.
6	LIONEL C LONG	.67 A.
7	LAWRENCE F. VOLLMAR	.66 A.
8	MAURICE CARPENTER	1.11 A.
9	HERMAN H. KIEL	1.15 A.
10	WADE J HULING	1.15 A.
11	MALCOLM G. CHAMBERS	3.00 A.
12	LYLE E. BLOOMFIELD	.58 A.
13	CHARLES E. WOLFE	1.34 A.
14	GEORGE McCOY	.75 A.
15	TIMOTHY BLAIR	.83 A.
16	DENNIS L. McCOY	.75 A.
17	GARETH LOBOSCHEFSKI	1.42 A.
18	GARETH LOBOSCHEFSKI	5.11 A.
19	FRANCISCO GONZALES	.68 A.
20	FLORENCE SMITH	3.41 A.
21	ALDEN W. BJORKLAND	1.25 A.
22	GAYLORD C. LANCE	1.53 A.
23	MICHAEL C. BOWEN	1.06 A.
24	MICHAEL C BOWEN	.36 A.
25	WILLIAM F. VORHAUER	1.75 A.
26	GAYLORD C. LANCE	12.30 A