FLOYD E. BROUGH - DITCH #2372

Ditch Agreement 340

TROY TOWNSHIP - WOOD COUNTY OHIO

MAX L. ROTHSCHILD - COUNTY ENGINEER

BOOK #148 DATE 9-13-78 DRAWN R BAUMBACH

HIRZEL CANNING CO.

May 2, 1974
Bottom clean out to old grade. Brush & stumps to be completely removed from ditch

George C. Brinker - Contractor

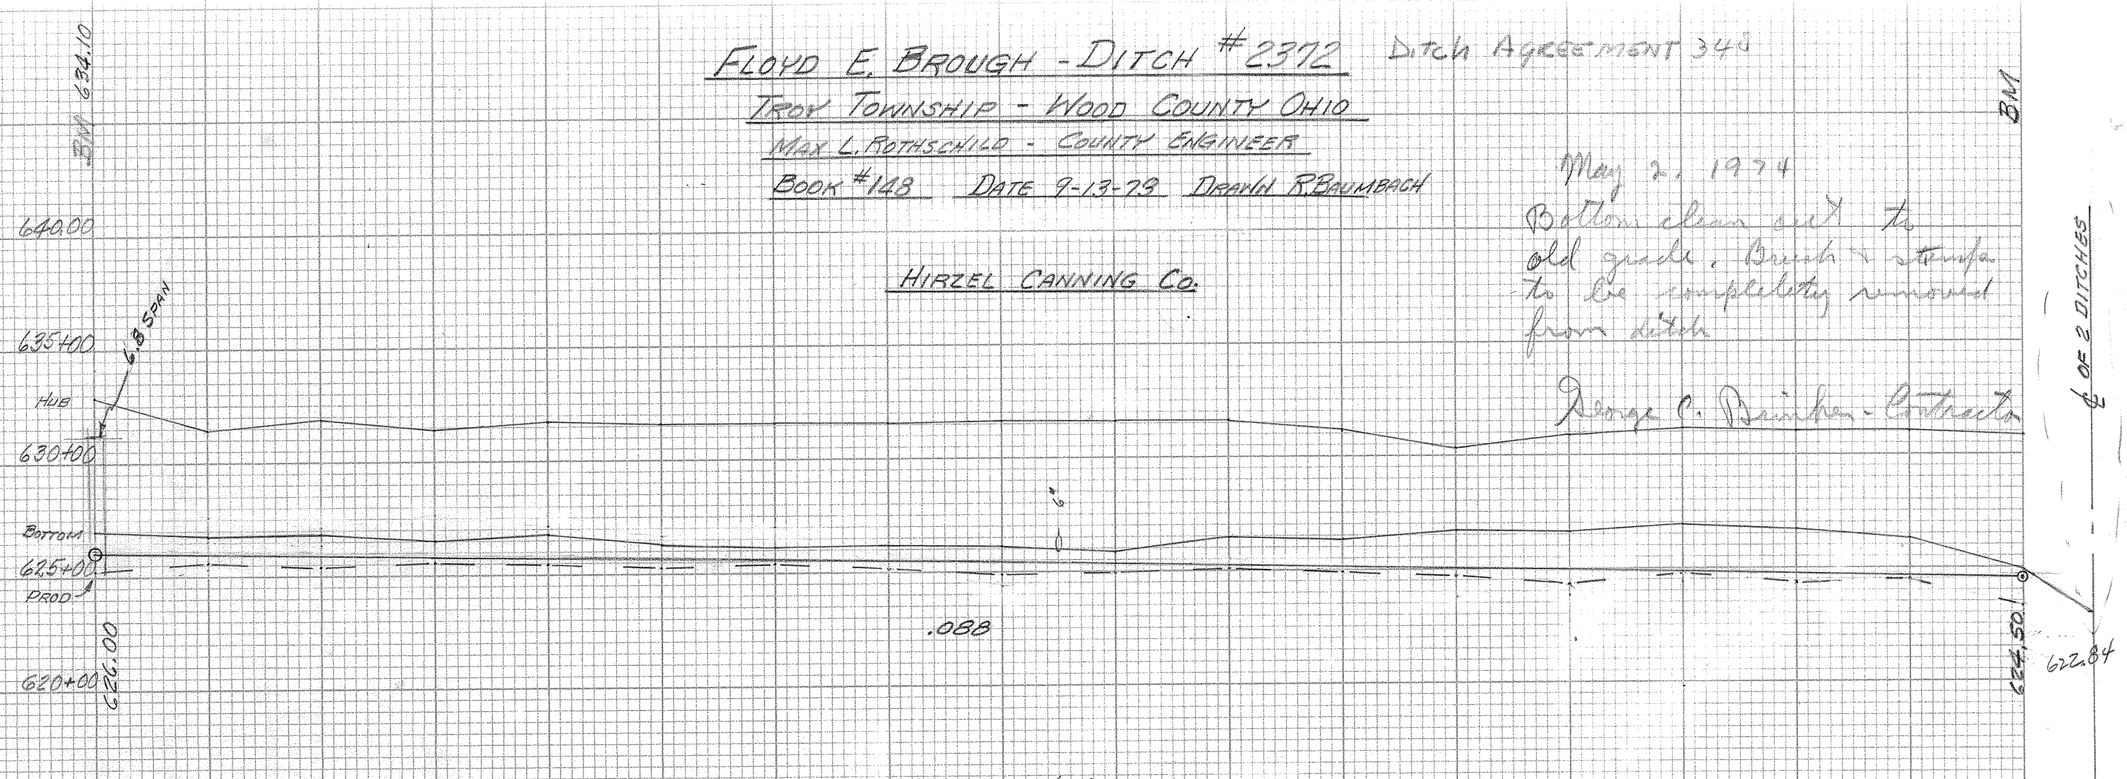

RAYMOND N. OBERMYER

BR. & TR. 1915.00

STATION	0	1	2	3	4	5	6	7	8	9	10	11	12	13	14	15	16	17
CUT	686	557	603	568	603	602	607	603	629	632	641	604	545	603	641	683	641	629
GRADE	626.00	625.91	625.82	625.73	625.64	625.56	625.47	625.48	625.29	625.20	625.12	625.03	624.94	624.85	624.76	624.68	624.59	624.50
(HUB)	632.06	631.48	631.85	631.41	631.67	631.58	631.54	631.51	631.58	631.52	631.53	631.07	630.37	630.88	631.17	631.01	631.00	630.99

MF#A-2-4

0-7
8