mf C-10-26

PLAT OF FERN T. HAYES - DITCH #2375
PERRYSBURG TOWNSHIP & CORPORATION

MAX L. ROTHCHILD - WOOD COUNTY ENGINEER

DRAINAGE AREA — DITCH BOOK Nº 147
SEPTEMBER 1972 — BROWN BOOK Nº 6A
DRAWN BY R. BAUMBACH — SCALE : 1" = 330'

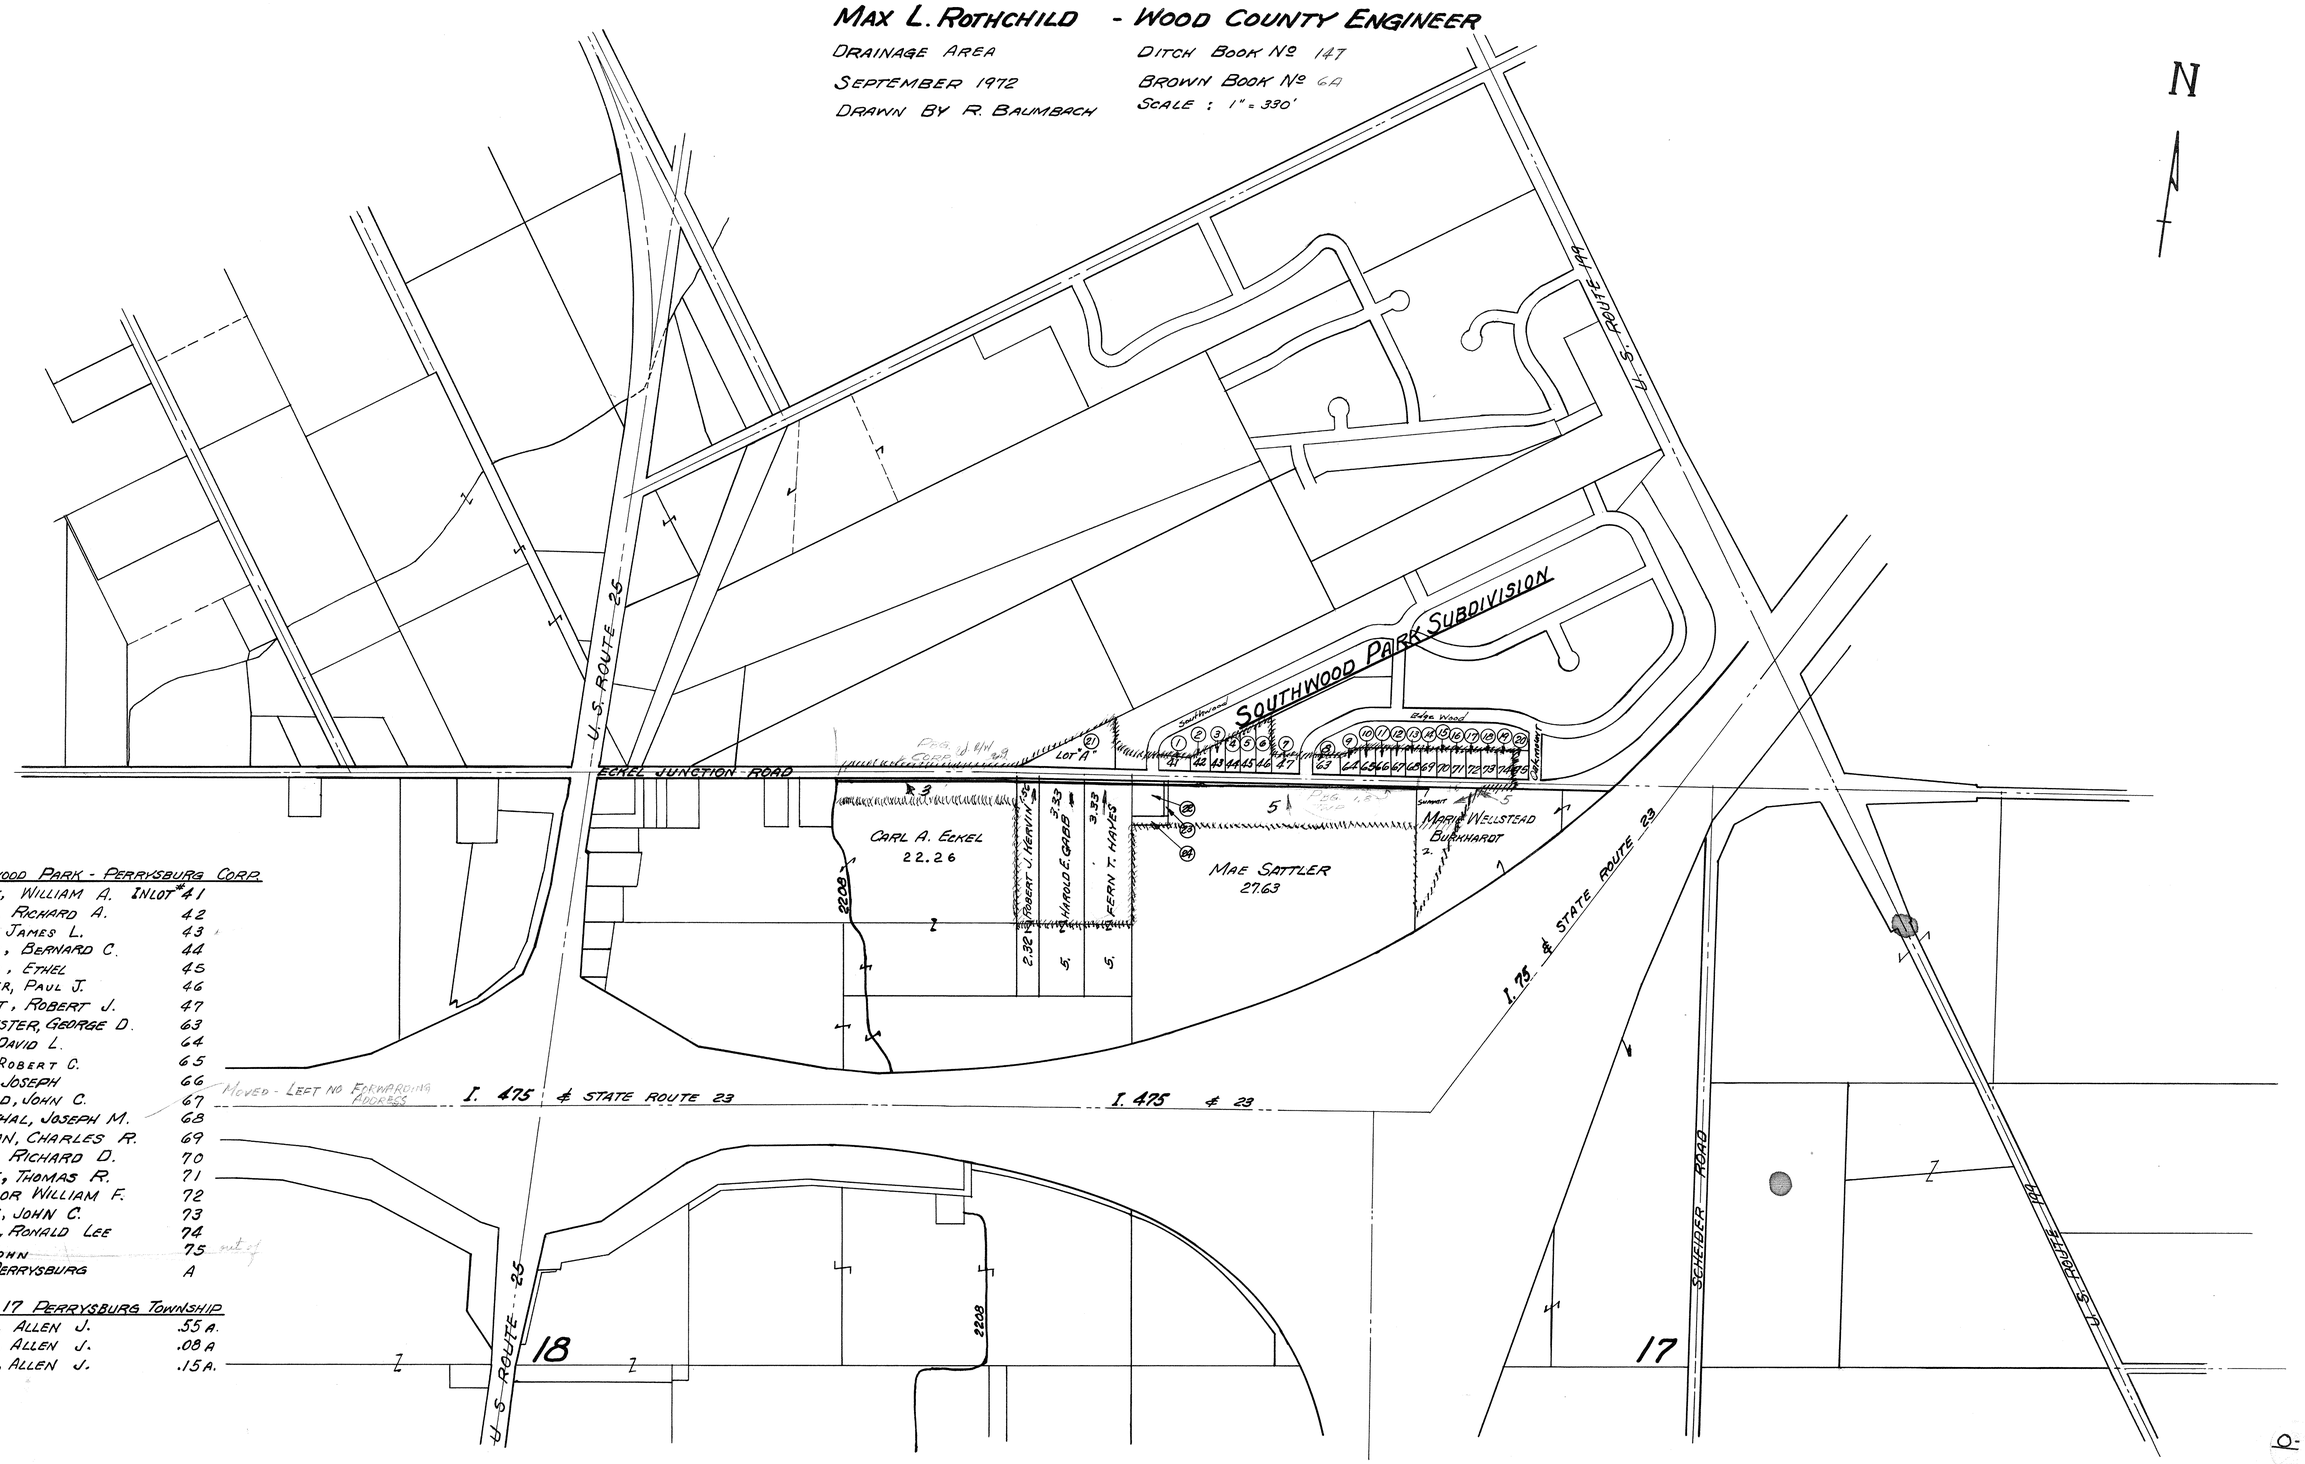

SOUTHWOOD PARK - PERRYSBURG CORP.

1	PENTECK, WILLIAM A.	INLOT #41
2	SAHLER, RICHARD A.	42
3	HUGHES, JAMES L.	43
4	ROGOWSKI, BERNARD C.	44
5	WARFIELD, ETHEL	45
6	STRICKER, PAUL J.	46
7	WERNERT, ROBERT J.	47
8	ARMBRUSTER, GEORGE D.	63
9	SIEJA, DAVID L.	64
10	CRAIG, ROBERT C.	65
11	BRICKER JOSEPH	66
12	HIGHFIELD, JOHN C.	67
13	LAUBENTHAL, JOSEPH M.	68
14	CHRISMAN, CHARLES R.	69
15	SCHAVE, RICHARD D.	70
16	DE CANT, THOMAS R.	71
17	MC GREGOR WILLIAM F.	72
18	HARDTLE, JOHN C.	73
19	GERLICA, RONALD LEE	74
20	HILL, JOHN	75
21	CITY OF PERRYSBURG	A

Moved - Left no forwarding address

out of

SECTION 17 PERRYSBURG TOWNSHIP

22	SATTLER, ALLEN J.	.55 A.
23	SATTLER, ALLEN J.	.08 A
24	SATTLER, ALLEN J.	.15 A.