KOHL DITCH

DITCH #2375 ENCLOSURE

SOUTH SIDE ECKEL JCT. RD.

PERRYSBURG TOWNSHIP

FROM SURVEYS 6-19-95 & 10-11-95

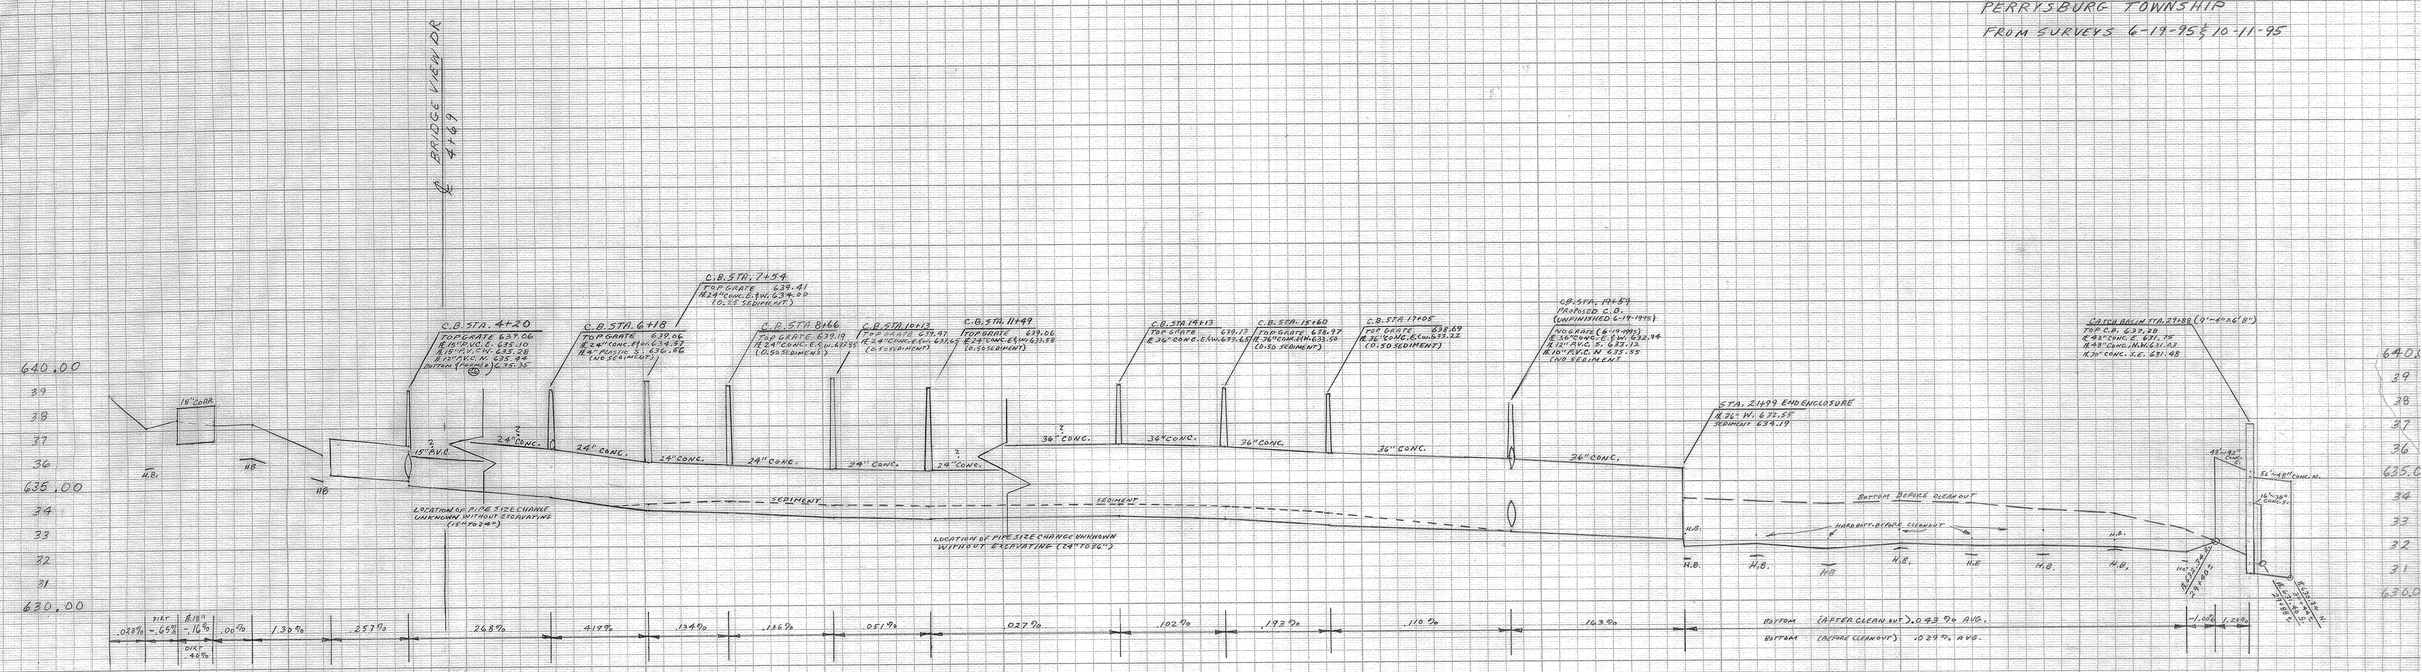

STA.	GRADE		
0+00	639.00	DITCH SUMMIT @ CHURCH	H.B.
0+50	637.60		
0+96			E. ℄ 18" CGMP 636.92
		SEDIMENT 637.90	
1+46			W. ℄ 18" CGMP. 637.00
		SEDIMENT 637.70	
2+00	637.70		636.30
3+00			636.30
3+11	636.40		635.55
			24" P.V.C.
4+00		℄ CATCH BASIN	
4+20			
4+69		℄ BRIDGE VIEW DRIVE	
5+00			
6+00		℄ CATCH BASIN	
6+18			
7+00			
7+54		℄ CATCH BASIN	
8+00			
8+66		℄ CATCH BASIN	
9+00			
10+00		℄ CATCH BASIN	
10+13			
11+00			
11+49		℄ CATCH BASIN	
12+00			
13+00			
14+00		℄ CATCH BASIN	
14+13			
15+00			
15+60		℄ CATCH BASIN	
16+00			
17+00		℄ CATCH BASIN	
17+05			
18+00			
19+00			
19+59		℄ CATCH BASIN	
20+00			
21+00			
21+99	634.19		W. ℄ 24" CGMP (Lowest) 632.55
22+00	634.28	634.24	632.79 631.74
		BOTTOM BEFORE CLEANOUT	HARD BOTTOM BEFORE CLEAN OUT
23+00		634.13	632.34 631.84
24+00		634.03	632.14 632.53 631.44
25+00		634.13	632.34 632.03 632.14
26+00		634.03	632.24 632.53 631.94
27+00		633.71	632.24 632.87 631.94
28+00		633.57	632.14 632.47 632.04
29+00		632.87	632.14 631.27 631.54
			BOTTOM AFTER RECENT CLEANOUT
29+88			CULVERT PIPE - 15"

KEUFFEL & ESSER CO. MADE IN U.S.A.
K&E STANDARD PROFILE PLATE 5 4X30