CORA GOODMAN # 2382

my #C-10-34

PERRYSBURG TWP. – WOOD COUNTY – OHIO

MAX ROTHSCHILD – WOOD COUNTY ENGINEER

BOOK 151 DATE 8-21-74 DRAWN BY M. PUFFENBERGER

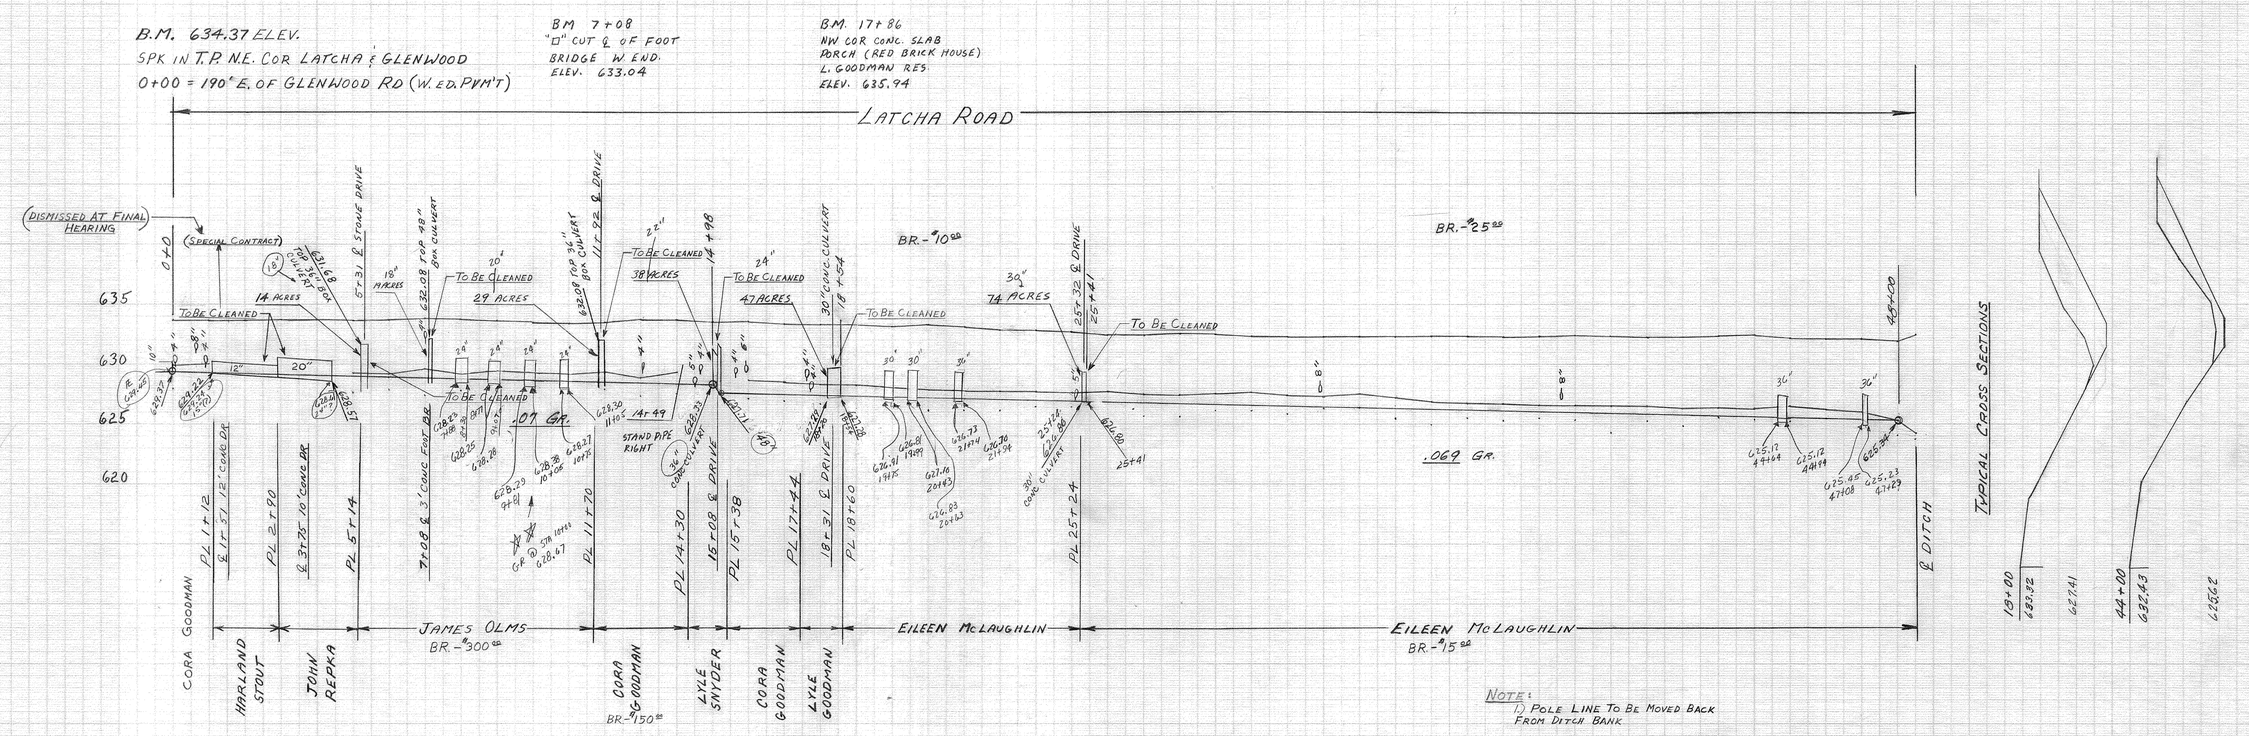

STATION	STAKE ELEV.	GRADE	CUT
0+00	633.57	629.37	4.20
1+00	633.70	629.30	4.40
2+00	633.73	629.23	4.50
3+00	633.77	629.16	4.61
4+00	633.68	629.09	4.59
5+00	633.77	629.02	4.75
6+00	633.77	628.95	4.82
7+00	633.82	628.88	4.94
8+00	633.80	628.81	4.99
9+00	633.65	628.74	4.91
10+00	633.48	628.67	4.81
11+00	633.43	628.60	4.83
12+00	633.56	628.53	5.03
13+00	633.73	628.46	5.27
14+00	633.75	628.39	5.36
15+00	633.55	628.32	5.23
16+00	633.50	627.55	5.95
17+00	633.38	627.48	5.90
18+00	633.32	627.41	5.91
19+00	633.29	627.34	5.95
20+00	633.14	627.27	5.87
21+00	633.28	627.20	6.08
22+00	633.06	627.14	5.92
23+00	632.83	627.07	5.76
24+00	632.82	627.00	5.82
25+00	632.72	626.93	5.79
26+00	632.45	626.86	5.59
27+00	632.44	626.79	5.65
28+00	632.50	626.72	5.78
29+00	632.49	626.65	5.84
30+00	632.37	626.58	5.79
31+00	632.27	626.51	5.76
32+00	632.28	626.45	5.83
33+00	632.36	626.38	5.98
34+00	632.30	626.31	5.99
35+00	632.35	626.24	6.11
36+00	632.36	626.17	6.19
37+00	632.29	626.10	6.19
38+00	632.33	626.03	6.30
39+00	632.42	625.96	6.46
40+00	632.33	625.89	6.44
41+00	632.24	625.82	6.42
42+00	632.24	625.75	6.49
43+00	632.34	625.69	6.65
44+00	632.43	625.62	6.81
45+00	632.15	625.55	6.60
46+00	632.13	625.48	6.65
47+00	632.12	625.41	6.71
48+00	631.96	625.34	6.62
48+52	632.48		

360'