ARTHUR BECK 2392

MONTGOMERY TWP. - WOOD COUNTY

BOOK # 137 DATE 3-19-75

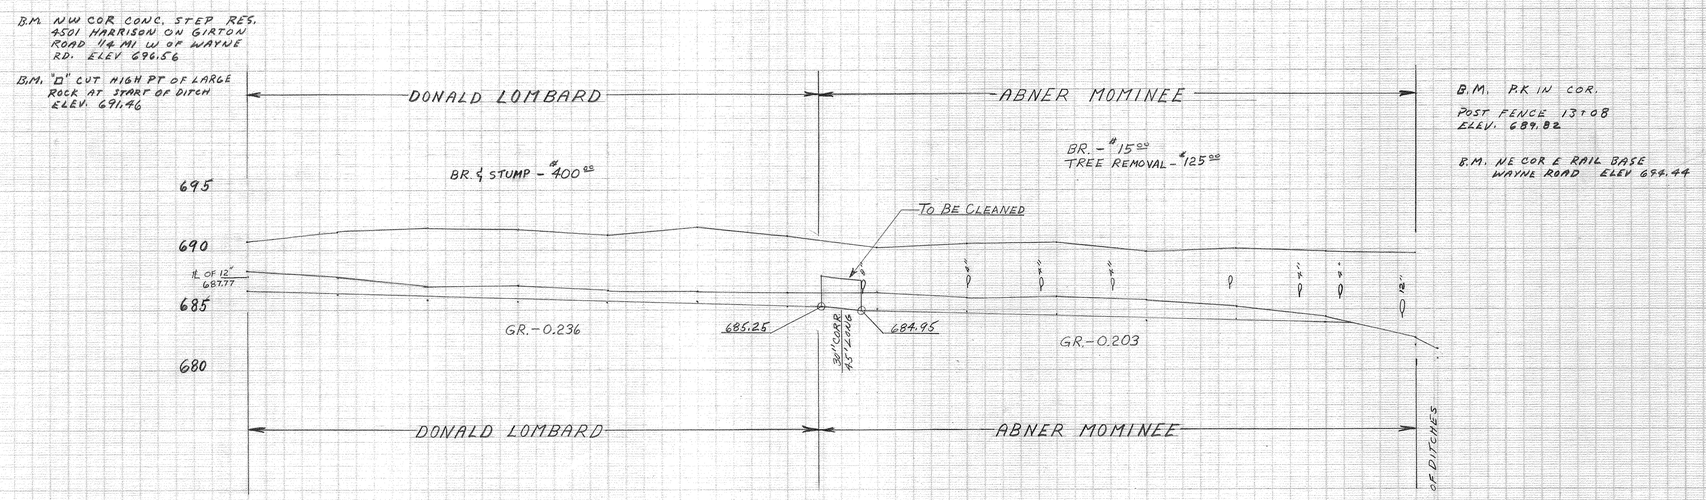

STATION	ELEV.	GRADE	CUT
0+00	690.77	686.76	4.01
1	691.53	686.52	5.01
2	691.97	686.29	5.68
3	691.75	686.05	5.70
4	691.26	685.81	5.45
5	691.87	685.58	6.29
6	691.15	685.34	5.81
7	690.18	684.92	5.26
8	690.54	684.71	5.83
9	690.63	684.51	6.12
10	689.87	684.31	5.56
11	690.12	684.10	6.02
12	689.82	683.90	5.92
13	689.69	13+25	