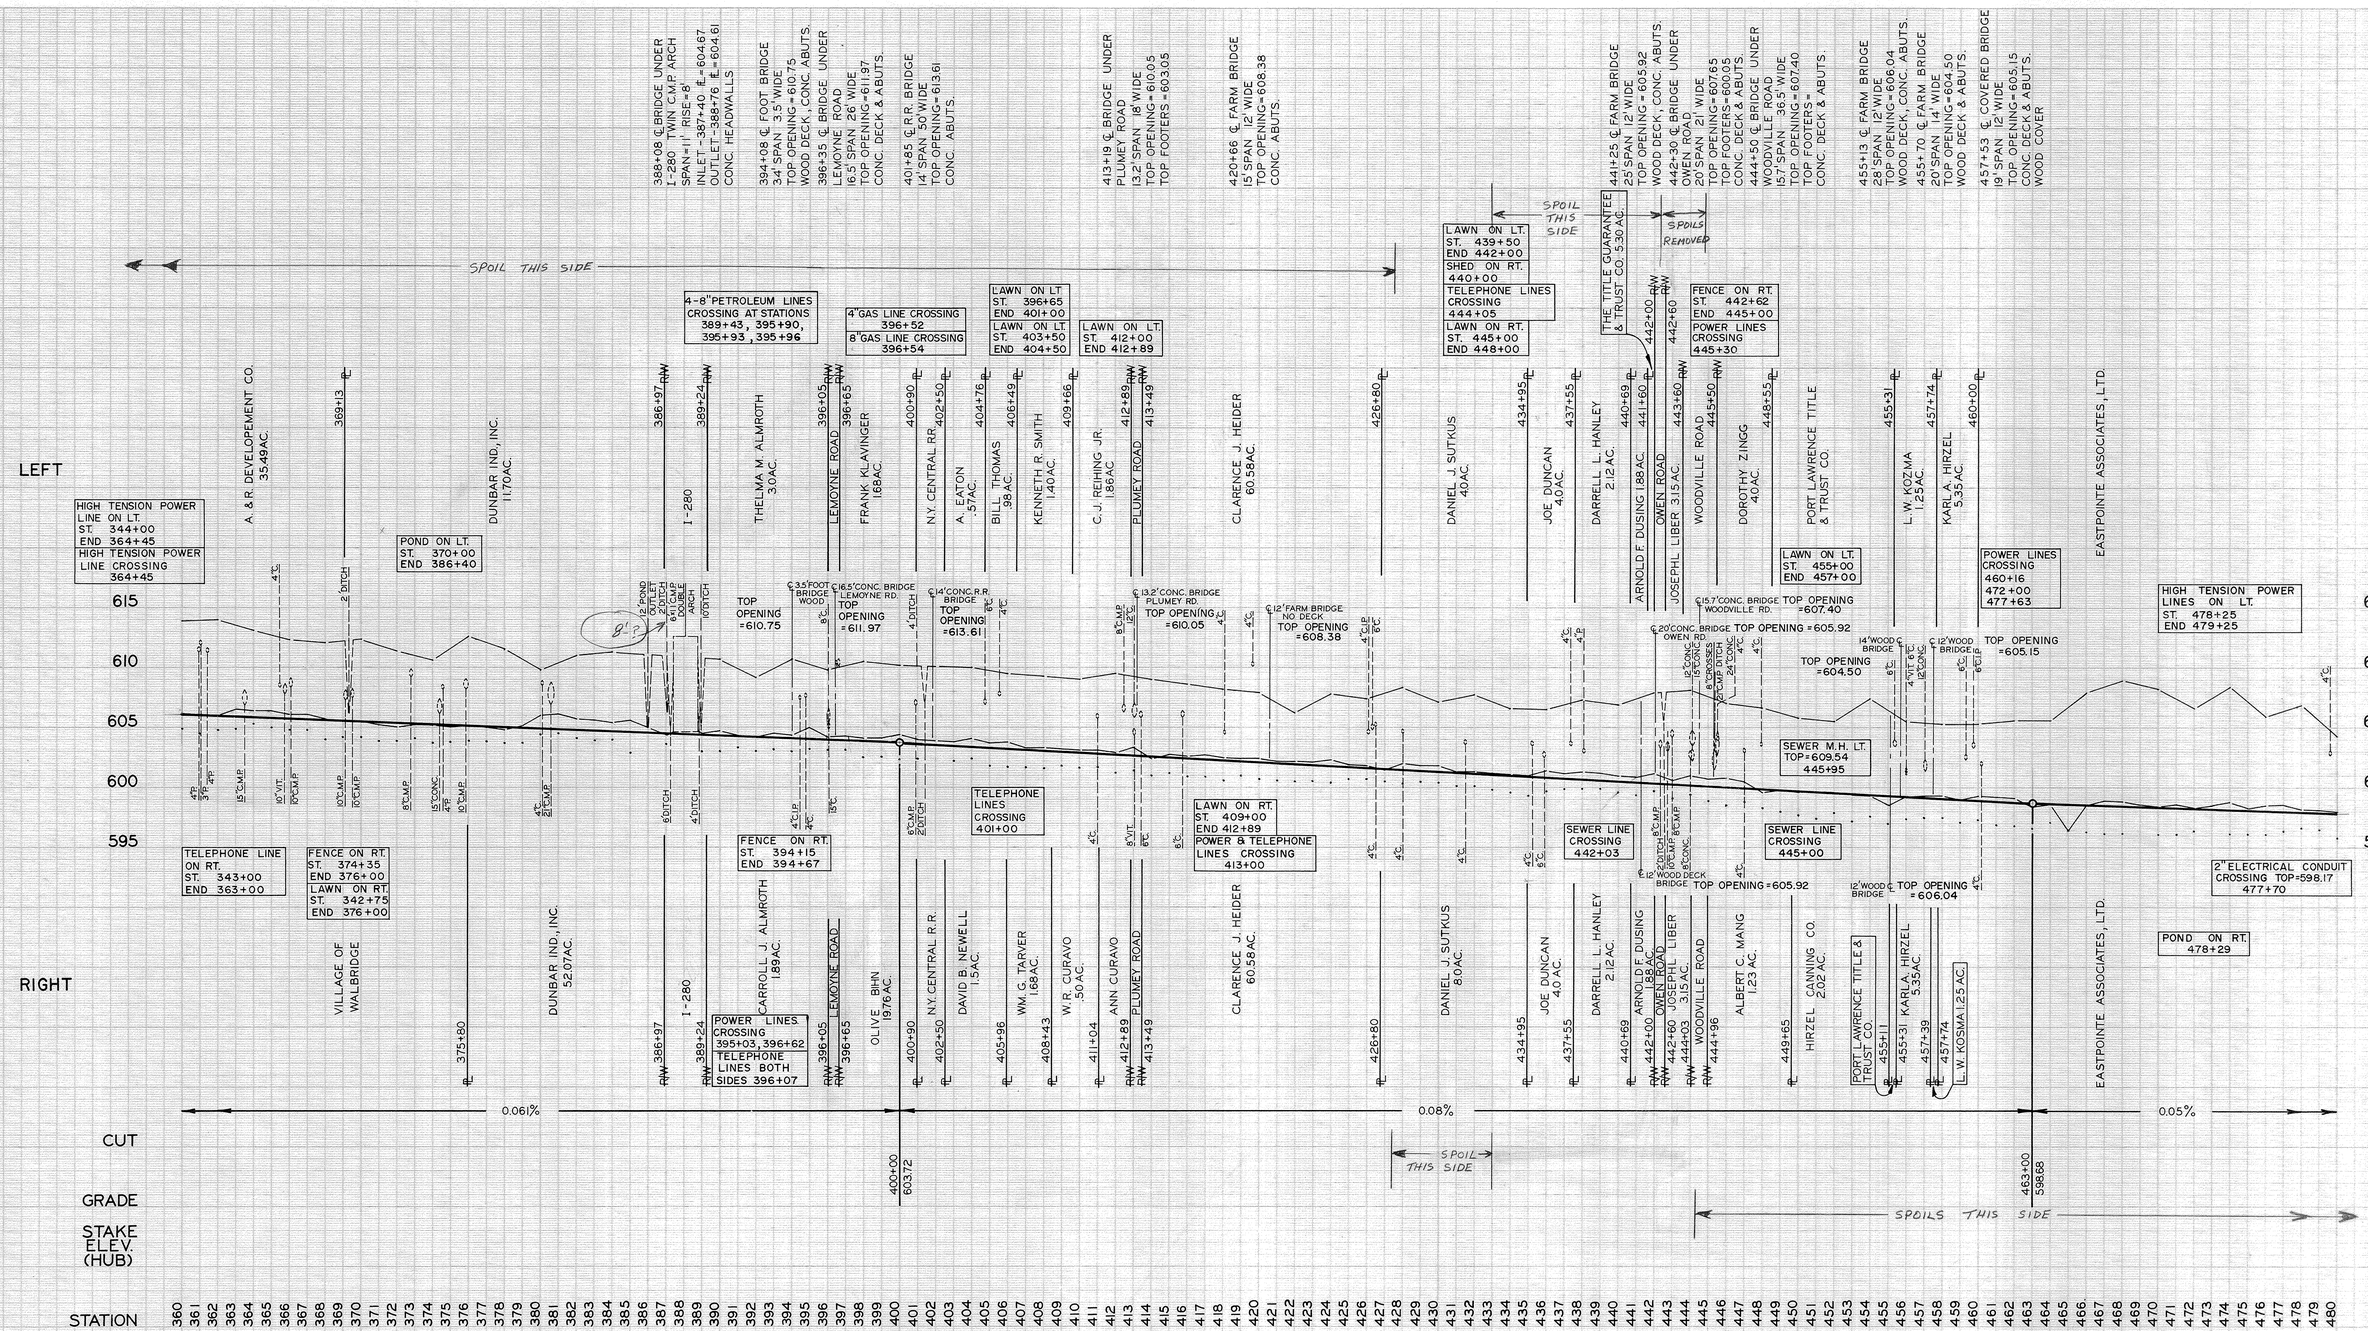

CONSULTING ENGINEERS & SURVEYORS	DRY CREEK	DRAWN J.S. DATE 6-75	6/30
	LESTER H. POGGEMEYER, PE., INC. 121 E. WOOSTER ST. BOWLING GREEN, OHIO, 43402 PH. 419-352-7537	CHECKED / DATE / APPROVED / DATE / REVISIONS / DATES	

DRY CREEK STA. 360+00.00 TO STA. 480+00.00 7408