EUGENE KELLY DITCH #2416

EXTENSION OF BRANCH (A.S.C.S. DITCH 11-A)

October 24, 1985 J. MYERS

B.M. 715.85 X-CUT
S.W. COR W. WING S.
HDWL. REIGLE RD. &
PRAIRIE VIEW

T.B.M. 0+11 716.78
SPIKE IN E. SIDE P.P.
W. SIDE OF DITCH

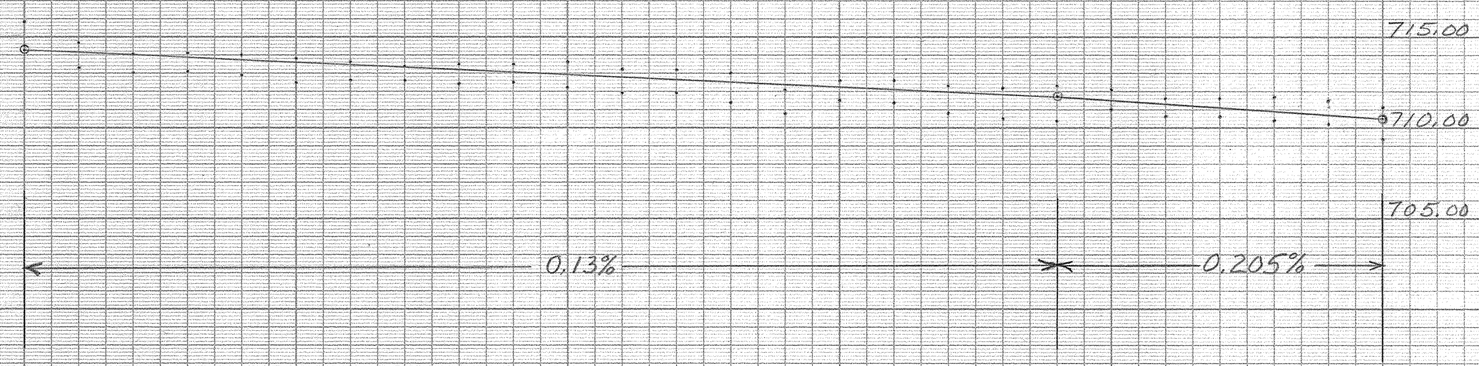

STATION	HUB	GRADE	CUT
25+00	722.56	714.24	6.32
24+00	720.97	714.11	6.36
23+00	720.26	713.98	6.28
22+00	720.27	713.85	6.42
21+00	720.11	713.72	6.39
20+00	719.98	713.59	6.39
19+00	719.78	713.46	6.32
18+00	719.74	713.33	6.41
17+00	719.75	713.20	6.55
16+00	719.64	713.07	6.57
15+00	719.38	712.94	6.44
14+00	719.12	712.81	6.31
13+00	718.97	712.68	6.29
12+00	718.54	712.55	5.99
-11+00	718.51	712.42	6.09
-10+00	718.51	712.29	6.22
-9+00	718.50	712.16	6.34
-8+00	718.31	712.03	6.28
-7+00	718.07	711.90	6.17
-6+00	717.85	711.77	6.08
-5+00	717.84	711.57	6.27
-4+00	717.85	711.36	6.49
-3+00	717.71	711.15	6.56
-2+00	717.53	710.95	6.58
-1+00	717.34	710.75	6.59
0+00	717.26	710.54	6.72

KEUFFEL & ESSER CO.
MADE IN U.S.A.
K+E STANDARD ® PROFILE
PLATE B 4X30
KEUFFEL & ESSER CO.
MADE IN U.S.A.